

MAPA DO CELÓW PROJEKTOWYCH

Skala 1:500



Województwo pomorskie

Powiat: kartuski

Gmina: Stężyca

Obręb: GOŁUBIE

Działki: 309/1

Sekcja: 6.217.21.07.2

ID Pracy: G.6641.2186.2016

Ks. Rob. 149/2016

Układ odniesienia 2000

Układ wysokościowy Kronsztadt 86

KIEROWNIK ROBOTY

inż. Marcin Koszałka

Geodeta Nr upr. 18710

Kartuzy dn. 11.05.2016 r.

Uwaga!

Nie wyklucza się istnienia w terenie innych,
nie wykazanych na niniejszej mapie urządzeń
podziemnych, które nie były zgłoszone do
inwentaryzacji.

Granice działek określono na podstawie danych
ewidencji gruntów.

Mapę zaktualizowano w zakresie opracowania.

Mapę wykonano bez ustalenia

obciążeń służebnościami gruntowymi.

Brak projektów uzgodnionych
w ZUD na dzień 11.05.2016 r.

LEGENDA

kierunek linii eN

LEGENDA

PROJEKTOWANY BUDYNEK

ZIELEŃ

TERENY UTWARDZONE

DOJAZD ISTNIEJĄCY GRUNTOWY

PŁYTA MEBA NA SKARPIE

WEJŚCIA I WJAZDY

ŚMIETNIK


PVCØ160 INSTALACJA KANALIZACJI SANITARNEJ

YKY5x10 INSTALACJA ELEKTRYCZNA

W40 INSTALACJA WODY

ISTNIEJĄCY OBIEKT DO ROZBIÓRKI

PROJEKT ZAGOSPODAROWANIA DZIAŁKI NR 310/3 i 309/1 W GOŁUBIU

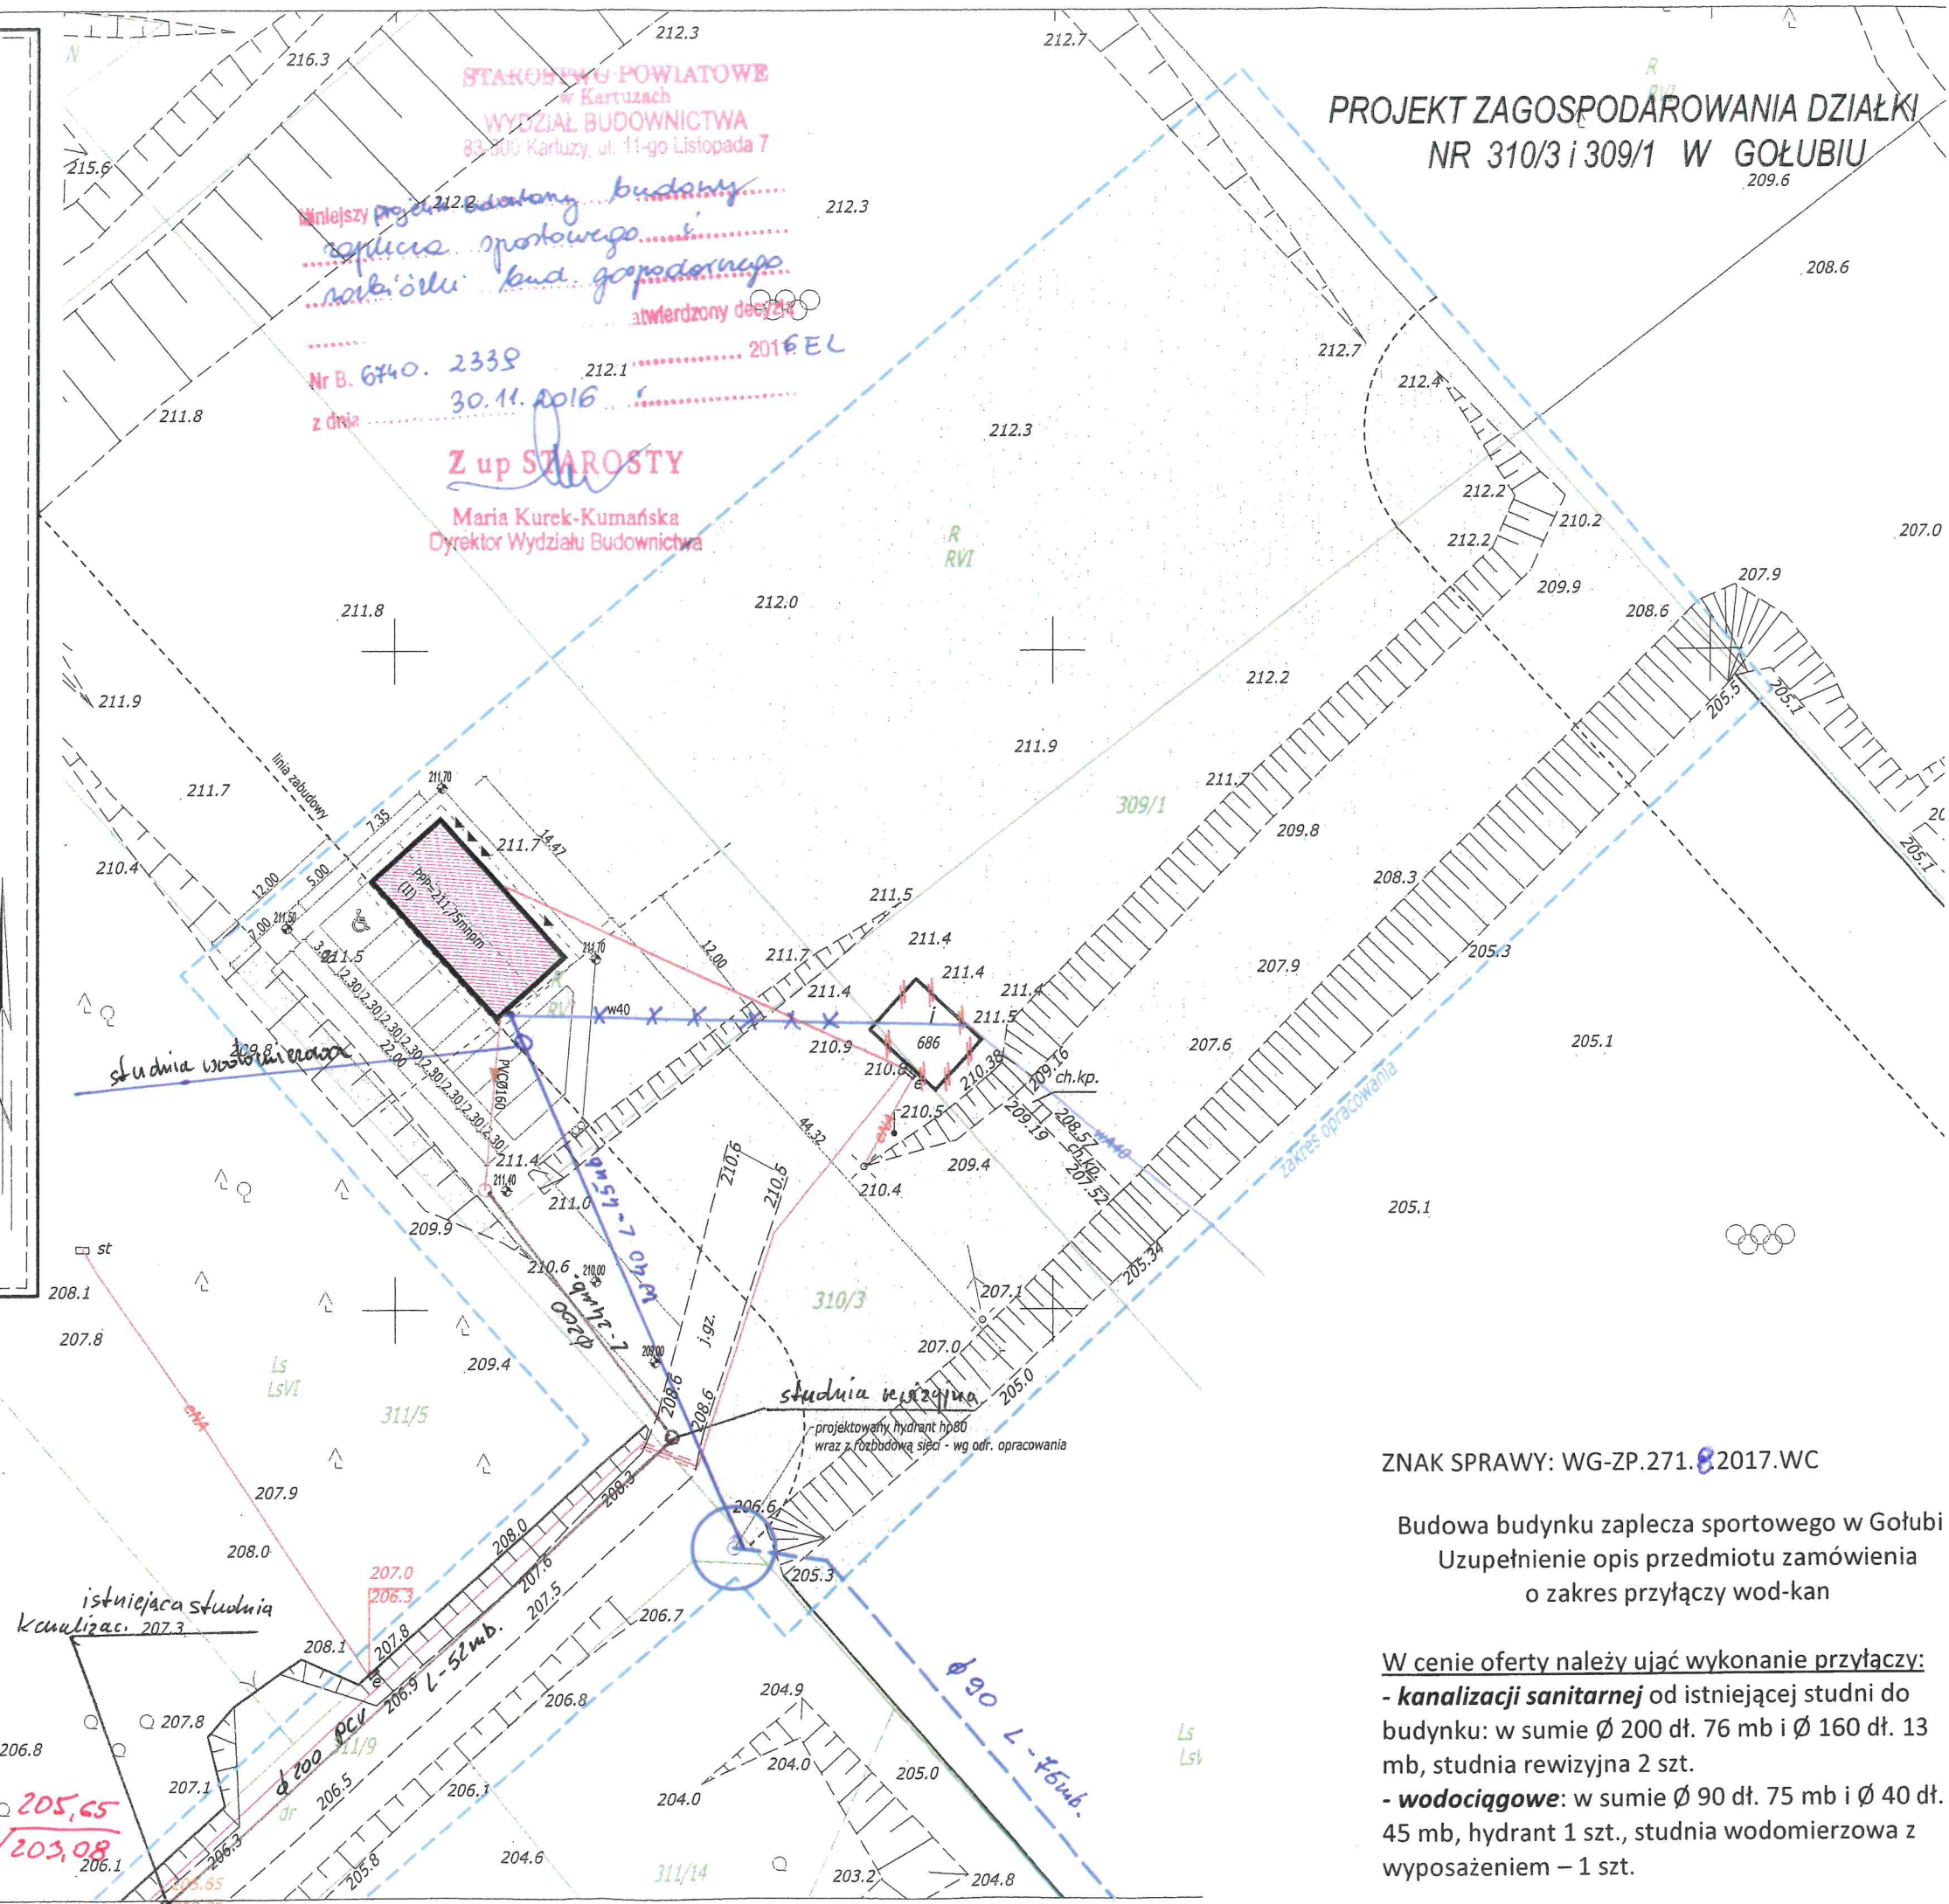

ZNAK SPRAWY: WG-ZP.271.82017.WC

Budowa budynku zaplecza sportowego w Gołubiu
Uzupełnienie opis przedmiotu zamówienia
o zakres przyłączy wod-kan

W cenie oferty należy ująć wykonanie przyłączy:

- **kanalizacji sanitarnej** od istniejącej studni do
budynku: w sumie Ø 200 dł. 76 mb i Ø 160 dł. 13
mb, studnia rewizyjna 2 szt.

- **wodociągowe**: w sumie Ø 90 dł. 75 mb i Ø 40 dł.
45 mb, hydrant 1 szt., studnia wodomierzowa z
wyposażeniem – 1 szt.