

UCHWAŁA NR XII/135/2012
RADY GMINY STĘŻYCA
z dnia 01 marca 2012 r.

o przystąpieniu do zmiany miejscowego planu zagospodarowania przestrzennego
fragmentu wsi Kamienica Szlachecka

Na podstawie art. 18 ust. 2 pkt 5 ustawy z dnia 8 marca 1990 r. o samorządzie gminnym (Dz. U. z 2001 r. Nr 142, poz. 1591, z 2002 r. Nr 23, poz. 220, Nr 62, poz. 558, Nr 113, poz. 984, Nr 153, poz. 1271 i Nr 214, poz. 1806, z 2003 r. Nr 80, poz. 717 i Nr 162, poz. 1568, z 2004 r. Nr 102, poz. 1055, Nr 116, poz. 1203 i Nr 167, poz. 1759, z 2005 r. Nr 172, poz. 1441, Nr 175, poz. 1457, z 2006 r. Nr 17, poz. 128 i Nr 181, poz. 1337, z 2007 r. Nr 48, poz. 327, Nr 138, poz. 974 i Nr 173 poz. 1218, z 2008 r. Nr 180, poz. 1111 i Nr 223, poz. 1458, z 2009 r. Nr 52, poz. 420 i Nr 157, poz. 1241, z 2010 r. Nr 28 poz. 142 i 146, Nr 40, poz. 230 i Nr 106 poz. 675 oraz z 2011 r. Nr 21, poz. 113, Nr 117, poz. 679, Nr 134, poz. 777, Nr 149, poz. 887 i Nr 217, poz. 1281) oraz art. 14 ust. 1,2,4, art. 17 pkt 1 i 2 i art. 27 ustawy z dnia 27 marca 2003 r. o planowaniu i zagospodarowaniu przestrzennym (Dz. U. Nr 80, poz. 717, z 2004 r. Nr 6, poz. 41 i Nr 141, poz. 1492, z 2005 r. Nr 113, poz. 954 i Nr 130, poz. 1087, z 2006 r. Nr 45, poz. 319 i Nr 225, poz. 1635, z 2007 r. Nr 127, poz. 880, z 2008 r. Nr 123, poz. 803, Nr 199, poz. 1227, Nr 201, poz. 1237 i Nr 220, poz. 1413, z 2010 r. Nr 24, poz. 124, Nr 75, poz. 474, Nr 106, poz. 675, Nr 119, poz. 804, Nr 130, poz. 871, Nr 149, poz. 996 i Nr 155, poz. 1043 oraz z 2011 r. Nr 32, poz. 159 i Nr 153, poz. 901)

Rada Gminy Stężyca
uchwała, co następuje:

§ 1

1. Przystępuje się do zmiany miejscowego planu zagospodarowania przestrzennego fragmentu wsi Kamienica Szlachecka uchwalonego uchwałą Nr XXII/247/2008 Rady Gminy Stężyca z dnia 16 grudnia 2008 r. w części dotyczącej fragmentu działki nr 24/1 oznaczonej symbolem 043-R w zakresie ustalenia przeznaczenia terenu oraz określenia sposobu jego zagospodarowania i zabudowy.
2. Granice obszaru objętego projektem planu przedstawia załącznik graficzny stanowiący integralną część uchwały.
3. Zakres merytoryczny opracowania obejmuje niezbędną problematykę określoną w art. 15 ustawy o planowaniu i zagospodarowaniu przestrzennym.

§ 2

Wykonanie uchwały powierza się Wójtowi.


§ 3

Uchwała wchodzi w życie z dniem podjęcia.

Przewodniczący
Rady Gminy Stężyca

Stefan Literski

Załącznik do uchwały
Nr XII/135/2012
Rady Gminy Stężycza
z dnia 01 marca 2012 r.

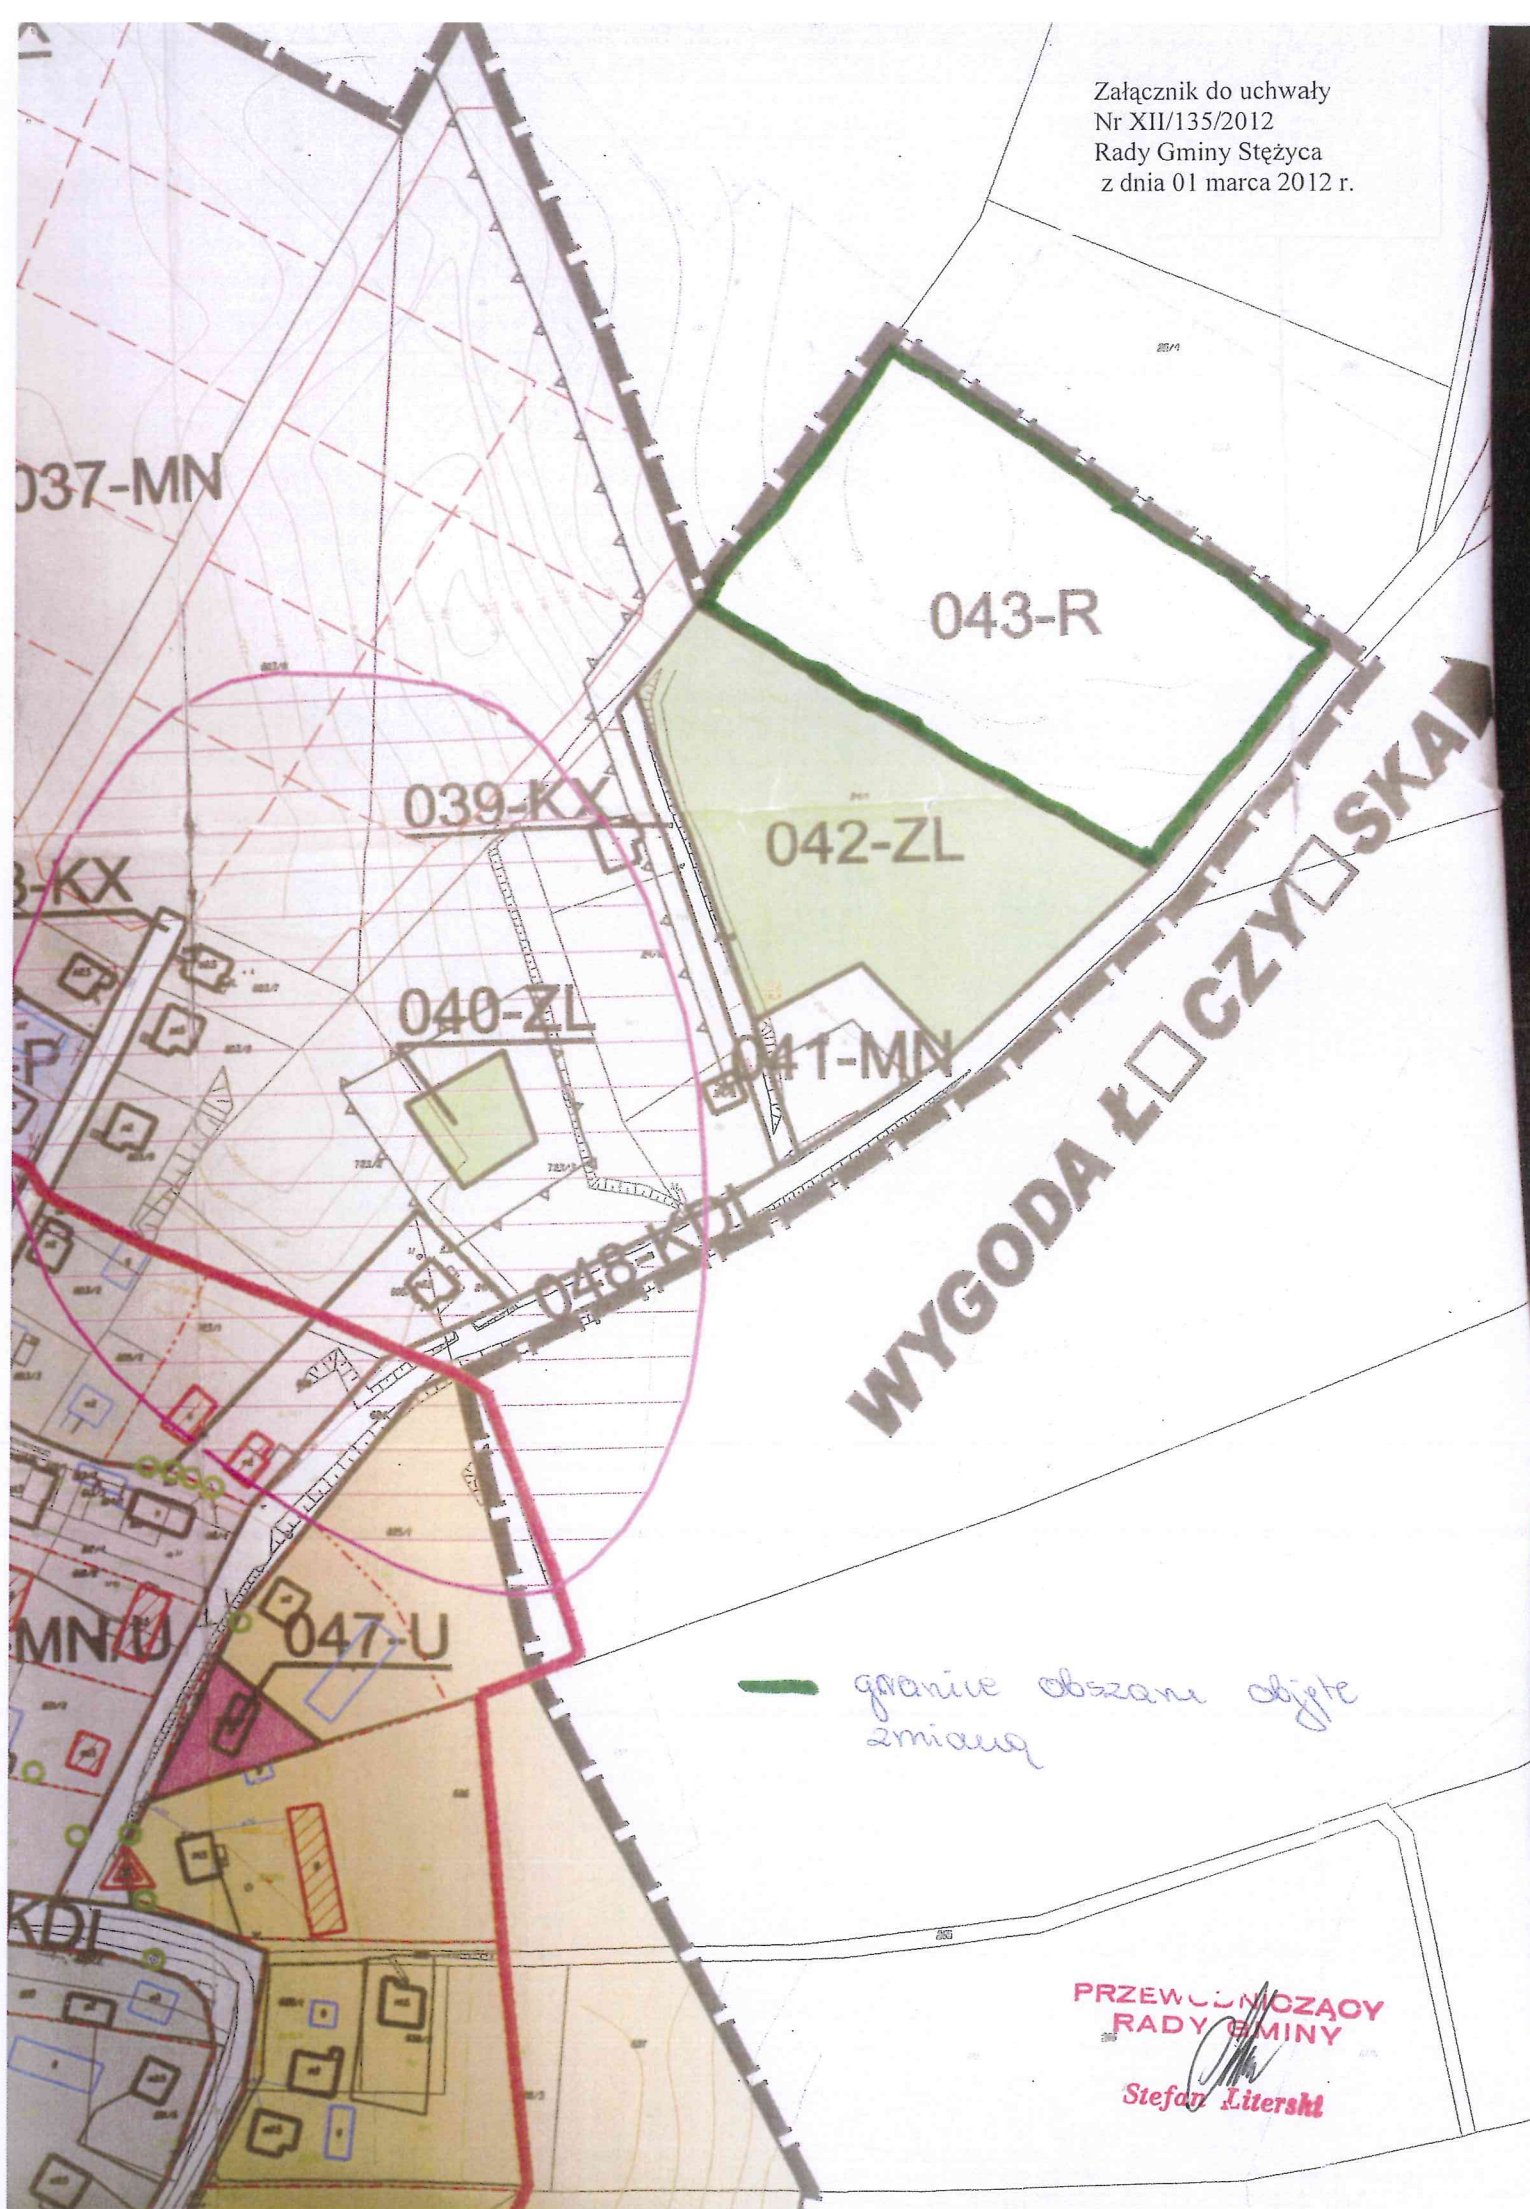

— granice obszaru objętego zmianą

PRZEWODNICZĄCY
RADY GMINY

Stefan Literski