

**UCHWAŁA NR XXV/261/2013  
RADY GMINY STĘŻYCA**

z dnia 18 czerwca 2013 r.

**w sprawie uchwalenia zmiany miejscowego planu zagospodarowania przestrzennego fragmentu wsi  
Kamienica Szlachecka obejmującego część działki nr 24/1.**

Na podstawie art. 18 ust. 2 pkt 5 i art. 40 ust. 1 ustawy z dnia 8 marca 1990 r. o samorządzie gminnym (Dz. U. z 2013 r. poz. 594) oraz art. 20 i art. 27 ustawy z dnia 27 marca 2003 r. o planowaniu i zagospodarowaniu przestrzennym (Dz. U. z 2012 r. poz. 647, 951, 1445 oraz z 2013r. poz. 21, 405) Rada Gminy Stężyca uchwala, co następuje:

**§ 1.** 1. Stwierdza się, że zmiana miejscowego planu zagospodarowania przestrzennego nie narusza ustaleń „Studium uwarunkowań i kierunków zagospodarowania przestrzennego gminy Stężyca” uchwalonego Uchwałą Nr XXXV/355/2005 Rady Gminy Stężyca z dnia 21 czerwca 2005 roku.

2. Uchwala się zmianę miejscowego planu zagospodarowania przestrzennego fragmentu wsi Kamienica Szlachecka obejmującego część działki nr 24/1 o powierzchni ok. 1,15 ha, w granicach określonych na rysunku planu.

**Rozdział 1.  
Postanowienia ogólne**

**§ 2.** Integralną częścią uchwały jest:

- 1) rysunek planu, w skali 1: 1000, stanowiący załącznik nr 1;
- 2) rozstrzygnięcie o sposobie rozpatrzenia uwag do projektu planu, stanowiące załącznik nr 2;
- 3) rozstrzygnięcie o sposobie realizacji zapisanych w planie inwestycji z zakresu infrastruktury technicznej, które należą do zadań własnych Gminy oraz zasady ich finansowania, zgodnie z przepisami o finansach publicznych, stanowiące załącznik nr 3.

**§ 3.** 1. Ilekroć w dalszych przepisach niniejszej uchwały jest mowa o:

- 1) planie – należy przez to rozumieć ustalenia planu, o którym mowa w § 1 ust. 2 uchwały, o ile z treści przepisu nie wynika inaczej;
- 2) uchwale – należy przez to rozumieć niniejszą uchwałę Rady Gminy Stężyca, o ile z treści przepisu nie wynika inaczej;
- 3) ustawie – należy przez to rozumieć ustawę o planowaniu i zagospodarowaniu przestrzennym (Dz. U. z 2012 r. poz. 647 z późn. zm.);
- 4) terenie – należy przez to rozumieć obszar o określonym rodzaju przeznaczenia, wyznaczony na rysunku planu liniami rozgraniczającymi;
- 5) powierzchni zabudowy – należy przez to rozumieć wyrażony w procentach stosunek powierzchni zabudowanej obiektami kubaturowymi do powierzchni działki;
- 6) nieprzekraczalnej linii zabudowy – należy przez to rozumieć linię, poza którą wyklucza się lokalizację zewnętrznej ściany budynku i nośników reklamowych. Zewnętrznej ściany budynku nie stanowią: ganki, wiatrołapy, schody i pochylnie wejściowe do budynku, wykusze, balkony i inne podobne elementy bryły budynku;
- 7) szerokości frontu działki – należy przez to rozumieć szerokość działki mierzoną od strony drogi publicznej lub innej drogi, z której realizowany jest wjazd lub wejście na działkę;
- 8) wysokiej ściance kolankowej – należy przez to rozumieć ściankę na poddaszu, będącą przedłużeniem ściany ostatniej kondygnacji, wykonaną w celu podniesienia dachu i zwiększenia powierzchni użytkowej poddasza, o wysokości min. 1,2 m;

- 9) wielkopowierzchniowym nośniku reklamowym – należy przez to rozumieć nośnik reklamowy o powierzchni eksponującej reklamę powyżej 5,0 m<sup>2</sup>;
- 10) stawce procentowej – należy przez to rozumieć jednorazową opłatę planistyczną, określoną w stosunku procentowym, naliczaną w przypadku zbycia nieruchomości, jeżeli wskutek uchwalenia miejscowego planu zagospodarowania przestrzennego wzrosła jej wartość, na zasadach określonych w ustawie;
- 11) stanie istniejącym – należy przez to rozumieć stan istniejący na dzień uchwalenia planu.
- 12) wskaźniku intensywności zabudowy - rozumie się przez to stosunek powierzchni całkowitej wszystkich kondygnacji nadziemnych po obrysie budynku z wyłączeniem tarasów i balkonów do powierzchni działki;
- 13) wysokości zabudowy – należy przez to rozumieć wysokość budynku w rozumieniu przepisów prawa budowlanego oraz wysokość innych obiektów budowlanych, od najniższej położonej rzędnej terenu do najwyższej położonego punktu obiektu budowlanego;

2. Pozostałe pojęcia użyte w uchwale zgodne są z definicjami określonymi w ustawie z dnia 7 lipca 1994 r. Prawo Budowlane (Dz. U. z 2010r. Nr 243, poz. 1623 z późn. zm.) oraz w rozporządzeniach wykonawczych do w/w ustawy.

**§ 4. 1.** Przedmiotem planu jest ustalenie przeznaczenia i zasad zagospodarowania terenu na obszarze objętym planem.

2. Zakres ustaleń planu wynika z uchwały Nr XII/135/2012 Rady Gminy Stężyca z dnia 1 marca 2012 r. o przystąpieniu do zmiany miejscowego planu zagospodarowania przestrzennego fragmentu wsi Kamienica Szlachecka.

3. Granice obszaru objętego planem przedstawiono na rysunku planu, o którym mowa w § 2 pkt 1.

**§ 5.** Dla terenu wydzielonego liniami rozgraniczającymi w planie określa się:

- 1) przeznaczenie terenu;
- 2) zasady ochrony i kształtowania ładu przestrzennego;
- 3) zasady ochrony środowiska, przyrody i krajobrazu kulturowego;
- 4) zasady ochrony dziedzictwa kulturowego i zabytków oraz dóbr kultury współczesnej;
- 5) wymagania wynikające z potrzeb kształtowania przestrzeni publicznych;
- 6) parametry i wskaźniki kształtowania zabudowy oraz zagospodarowania terenu;
- 7) sposoby zagospodarowania terenów lub obiektów podlegających ochronie, ustalonych na podstawie odrębnych przepisów;
- 8) szczegółowe zasady i warunki scalania i podziału nieruchomości;
- 9) szczególne warunki zagospodarowania terenów oraz ograniczenia w ich użytkowaniu, w tym zakaz zabudowy;
- 10) zasady modernizacji, rozbudowy i budowy systemów komunikacji i infrastruktury technicznej;
- 11) sposoby i terminy tymczasowego zagospodarowania, urządzania i użytkowania terenów;
- 12) ustalenia dotyczące stawki procentowej, służącej naliczaniu opłaty, o której mowa w art. 36 ust. 4 ustawy o planowaniu i zagospodarowaniu przestrzennym.

**§ 6.** Na rysunku planu następujące oznaczenia graficzne są obowiązującymi ustaleniami planu:

- 1) granice obszaru objętego opracowaniem planu;
- 2) linie rozgraniczające tereny o różnym przeznaczeniu lub różnych zasadach zagospodarowania;
- 3) symbol cyfrowo-literowy terenu oznaczający numer porządkowy terenu i oznaczenie literowe przeznaczenia terenu;
- 4) nieprzekraczalne linie zabudowy.

## **Rozdział 2.**

### **Ustalenia planu**

**§ 7. Przeznaczenie terenów oraz linie rozgraniczające tereny o różnym przeznaczeniu lub różnych zasadach zagospodarowania** Obszar planu obejmuje 1 teren:

- 1) teren oznaczony numerem porządkowym 01 oraz symbolem literowym oznaczającym przeznaczenie terenu RM – teren zabudowy zagrodowej, związanej z prowadzeniem produkcji rolniczej.

### **§ 8. Zasady ochrony i kształtowania ład przestrzennego**

1. Ustala się obowiązek realizacji zieleni towarzyszącej obiektom budowlanym.
2. Zakaz stosowania betonowych ogrodzeń prefabrykowanych i pełnych od strony dróg publicznych.
3. Nakaz ujednolicenia kolorystyki pokrycia dachów do tonacji naturalnej dachówki ceramicznej, brązów, grafitu i szarości.
4. Nakaz wykończenia elewacji materiałami o charakterze mineralnym lub naturalnym, np. tynk, cegła, materiały cegłopodobne (klinkier), drewno, kamień. Dopuszcza się deskowanie lub licowanie cegłą.
5. Zakaz stosowania sidingu winylowego i jaskrawych kolorów w wykończeniu elewacji.
6. W zakresie lokalizowania nośników reklamowych i tablic informacyjnych ustala się zakaz lokalizacji wielkopowierzchniowych nośników reklamowych. Dopuszcza się szyldy związane z prowadzoną działalnością o powierzchni do 2 m<sup>2</sup>.
7. W granicach opracowania planu zakazuje się lokalizacji blaszanych garaży oraz blaszanych obiektów gospodarczych.

### **§ 9. Zasady ochrony środowiska, przyrody i krajobrazu kulturowego**

1. Obszar opracowania położony jest w granicach otuliny Kaszubskiego Parku Krajobrazowego, zagospodarowanie musi być zgodne z obowiązującymi w tym zakresie przepisami odrębnymi.
2. Projektowane użytkowanie i zagospodarowanie terenu nie może stanowić źródła zanieczyszczeń dla środowiska wodno-gruntowego. Należy stosować takie rozwiązania techniczne, technologiczne i organizacyjne, aby przeciwdziałać zagrożeniom środowiskowym z racji dopuszczanej funkcji.
3. Zasięg uciążliwości dla środowiska prowadzonej działalności winien być ograniczony do terenu, do którego właściciel ma tytuł prawny.
4. Należy zapewnić ochronę siedlisk i stanowisk chronionych gatunków zgodnie z obowiązującymi przepisami prawa dotyczącymi ochrony gatunkowej: dziko występujących roślin objętych ochroną, dziko występujących zwierząt objętych ochroną, dziko występujących grzybów objętych ochroną.
5. Na terenie planu nie zostały wykonane badania geologiczne, które potwierdzałyby konieczność wskazania terenów zagrożonych osuwaniem mas ziemnych. Teren nie jest ujęty w rejestrze obszarów zagrożonych ruchami masowymi ziemi.
6. Należy zabezpieczyć odpływ wód opadowych w sposób chroniący teren przed erozją oraz przed zaleganiem wód opadowych.
7. Zakazuje się prowadzenia prac trwale i niekorzystnie naruszających panujące na obszarze objętym planem i w jego sąsiedztwie, stosunki gruntowo-wodne.
8. Na obszarze planu ustala się zachowanie cennej zieleni oraz cennych zbiorowisk roślinnych.
9. Przy lokalizacji i wykonywaniu nowych obiektów budowlanych, w tym dróg, sieci podziemnych i budynków należy chronić istniejącą zieleń.
10. Zaleca się lokalizować zieleń w formie grup drzew lub krzewów.
11. Do nasadzeń należy używać rodzimych, zgodnych z siedliskiem gatunków drzew i krzewów z wyjątkiem urządzonych ogrodów.
12. Zaleca się stosowanie nawierzchni półprzepuszczalnych i przepuszczalnych do utwardzania dróg dojazdowych i miejsc postojowych.

**§ 10. Zasady ochrony dziedzictwa kulturowego i zabytków oraz dóbr kultury współczesnej** W przypadku odkrycia w trakcie realizacji inwestycji przedmiotu, który posiada cechy zabytku lub wykopaliska archeologicznego, osoby prowadzące roboty budowlane i ziemne są zobowiązane zabezpieczyć znalezisko, wstrzymać wszelkie prace mogące je uszkodzić lub zniszczyć i niezwłocznie powiadomić właściwego terenowo konserwatora zabytków.

**§ 11. Wymagania wynikające z potrzeb kształtowania przestrzeni publicznych** Nie dotyczy – na terenie planu nie występują przestrzenie publiczne, o których mowa w art. 2 pkt 6 ustawy z dnia 27 marca 2003 r. o planowaniu i zagospodarowaniu przestrzennym (j.t. Dz. U. z 2012 r. poz. 647 z późn. zm.).

**§ 12. Zasady kształtowania zabudowy oraz wskaźniki zagospodarowania terenu** Ustalenia dla terenu oznaczonego na rysunku planu symbolem 01.RM wydzielonego liniami rozgraniczającymi są następujące:

- 1) na terenie dopuszcza się lokalizację jednego siedliska rolniczego;
- 2) linie zabudowy: nieprzekraczalne linie zabudowy zgodnie z rysunkiem planu oraz zgodnie z obowiązującymi przepisami odrębnymi – 15 m od granic terenu, od lasu – zgodnie z obowiązującymi przepisami odrębnymi;
- 3) powierzchnia zabudowy – maksymalnie 20% powierzchni siedliska rolniczego;
- 4) wskaźnik intensywności zabudowy: minimalnie 0,05, maksymalnie 0,6;
- 5) powierzchnia biologicznie czynna – dla terenu minimalnie 60% powierzchni siedliska rolniczego, z czego min. 20% pod drzewa i krzewy;
- 6) minimalna i maksymalna szerokość elewacji frontowej: dowolna;
- 7) forma zabudowy – zabudowa zagrodowa – budynki zlokalizowane wokół prostokątnego podwórza;
- 8) wysokość zabudowy: do II kondygnacji, włącznie z poddaszem użytkowym:
  - a) dla zabudowy mieszkaniowej maksymalnie 9 m,
  - b) dla zabudowy gospodarskiej i inwentarskiej maksymalnie 12 m,
  - c) dopuszcza się podpiwniczenie budynków;
- 9) poziom posadzki parteru – maksymalnie 0,30 m mierzone od poziomu terenu przed wejściem do budynku;
- 10) geometria dachu – dach dwuspadowy symetryczny o kącie nachylenia głównej połaci dachowej: 22° - 25° dla dachów z wysoką ścianką kolankową, dla pozostałych 35° - 45°;
- 11) maksymalna obsada inwentarza w jednej zagrodzie wynosi 10 DJP;
- 12) wskaźniki parkingowe:
  - a) minimum jedno miejsce parkingowe na 1 mieszkanie,
  - b) lokalizacja miejsc postojowych na terenie własnym inwestora.

**§ 13. Granice i sposoby zagospodarowania terenów lub obiektów podlegających ochronie, ustalonych na podstawie odrębnych przepisów, w tym terenów górniczych, a także obszarów szczególnego zagrożenia powodzią oraz obszarów osuwania się mas ziemnych – nie dotyczy.**

**§ 14. Szczegółowe zasady i warunki podziału oraz scalania i podziału nieruchomości objętych planem miejscowym**

1. Na terenie objętym planem nie ustala się granic terenów wymagających przeprowadzenia procedury scalania i wtórnej podziału nieruchomości.

2. Obowiązuje zakaz podziału terenu na działki budowlane.

**§ 15. Szczegółowe warunki zagospodarowywania terenów oraz ograniczenia w ich użytkowaniu, w tym zakaz zabudowy**

1. Obowiązuje odległość zabudowy od linii lasu zgodnie z obowiązującymi przepisami odrębnymi.

**§ 16. Zasady modernizacji, rozbudowy i budowy systemów komunikacji i infrastruktury technicznej**

1. Ustala się następujące zasady modernizacji, rozbudowy i budowy systemów komunikacji: dostępność drogowa terenu – z drogi gminnej.

2. Ustala się następujące zasady modernizacji, rozbudowy i budowy systemów infrastruktury

1)w zakresie zaopatrzenia w wodę:

- a) ustala się rozbudowę istniejącej, gminnej sieci wodociągowej, w celu obsługi przedmiotowej inwestycji,
- b) zaopatrzenie w wodę do celów przeciwpożarowych – zgodnie z obowiązującymi przepisami odrębnymi dot. przeciwpożarowego zaopatrzenia w wodę;

2)w zakresie zaopatrzenia w energię ciepłą: z urządzeń indywidualnych; zaleca się stosowanie źródeł ciepła nieemisyjnych lub niskoemisyjnych, nieuciążliwych dla środowiska wykorzystujących takie paliwa jak: gaz, olej opałowy, drewno, itp.;

3)w zakresie zaopatrzenia w energię elektryczną: z sieci elektroenergetycznej niskiego lub średniego napięcia,

4)w zakresie zaopatrzenia w gaz: docelowo z sieci gazociągowej;

5)w zakresie odprowadzenia ścieków:

- a) ustala się rozbudowę istniejącej sieci kanalizacji,
- b) jako rozwiązanie tymczasowe do czasu realizacji sieci kanalizacji sanitarnej, na terenach nie mających dostępu do istniejącej sieci kanalizacji sanitarnej, dopuszcza się indywidualne systemy gromadzenia ścieków bytowo-gospodarczych. Po rozbudowie sieci kanalizacyjnej wszystkie obiekty należy obowiązkowo podłączyć do sieci, a indywidualne rozwiązania bezwzględnie zlikwidować. Nie dopuszcza się funkcjonowania równocześnie kanalizacji sanitarnej i indywidualnych systemów gromadzenia ścieków bytowo-gospodarczych;

6)w zakresie odprowadzenia wód opadowych i roztopowych:

- a) z dachów obiektów budowlanych ustala się odprowadzenie powierzchniowe,
- b) z terenów parkingów, dróg utwardzonych, placów manewrowych przed odprowadzeniem do odbiornika winny być podczyszczane w stopniu zapewniającym spełnienie wymagań określonych w obowiązujących przepisach odrębnych,
- c) zakazuje się powierzchniowego odprowadzania wód deszczowych poza granice nieruchomości,
- d) należy stosować rozwiązania techniczne, technologiczne i organizacyjne gwarantujące zabezpieczenie przed zanieczyszczeniem warstwy wodonośnej,
- e) należy zabezpieczyć odpływ wód opadowych w sposób chroniący teren przed erozją wodną oraz zaleganiem wód opadowych;

7)w zakresie utylizacji odpadów stałych: gromadzenie i usuwanie odpadów stałych musi odbywać się zgodnie z obowiązującymi przepisami odrębnymi;

8)w zakresie obsługi telekomunikacyjnej: zaopatrzenie w sieci teletechniczne z istniejących i projektowanych sieci telekomunikacyjnych, szczególnie sieci szerokopasmowych i światłowodowych.

3. Należy zapewnić dostęp do sieci i urządzeń infrastruktury technicznej dla zarządzających sieciami.

**§ 17. Sposób i termin tymczasowego zagospodarowania, urządzania i użytkowania terenów** - Nie ustala się

**§ 18. Stawki procentowe, na podstawie których ustala się opłatę, o której mowa w art. 36 ust. 4** Ustala się stawkę procentową w wysokości 30%.

### **Rozdział 3.**


**§ 19.** Traci moc miejscowy plan zagospodarowania przestrzennego fragmentu wsi Kamienica Szlachecka zatwierdzony uchwałą nr XXII/247/2008 Rady Gminy Stężyca z dnia 16 grudnia 2008 r. w granicach określonych w załączniku nr 1.

**§ 20.** Uchwała wchodzi w życie po upływie 14 dni od dnia ogłoszenia jej w Dzienniku Urzędowym Województwa Pomorskiego.

Przewodniczący Rady Gminy  
Stężycza



**Stefan Literski**

# ZMIANA MIEJSCOWEGO PLANU ZAGOSPODAROWANIA PRZESTRZENNEGO FRAGMENTU WSI KAMIENICA SZLACHECKA OBEJMUJĄCEGO CZĘŚĆ DZIAŁKI 24/1

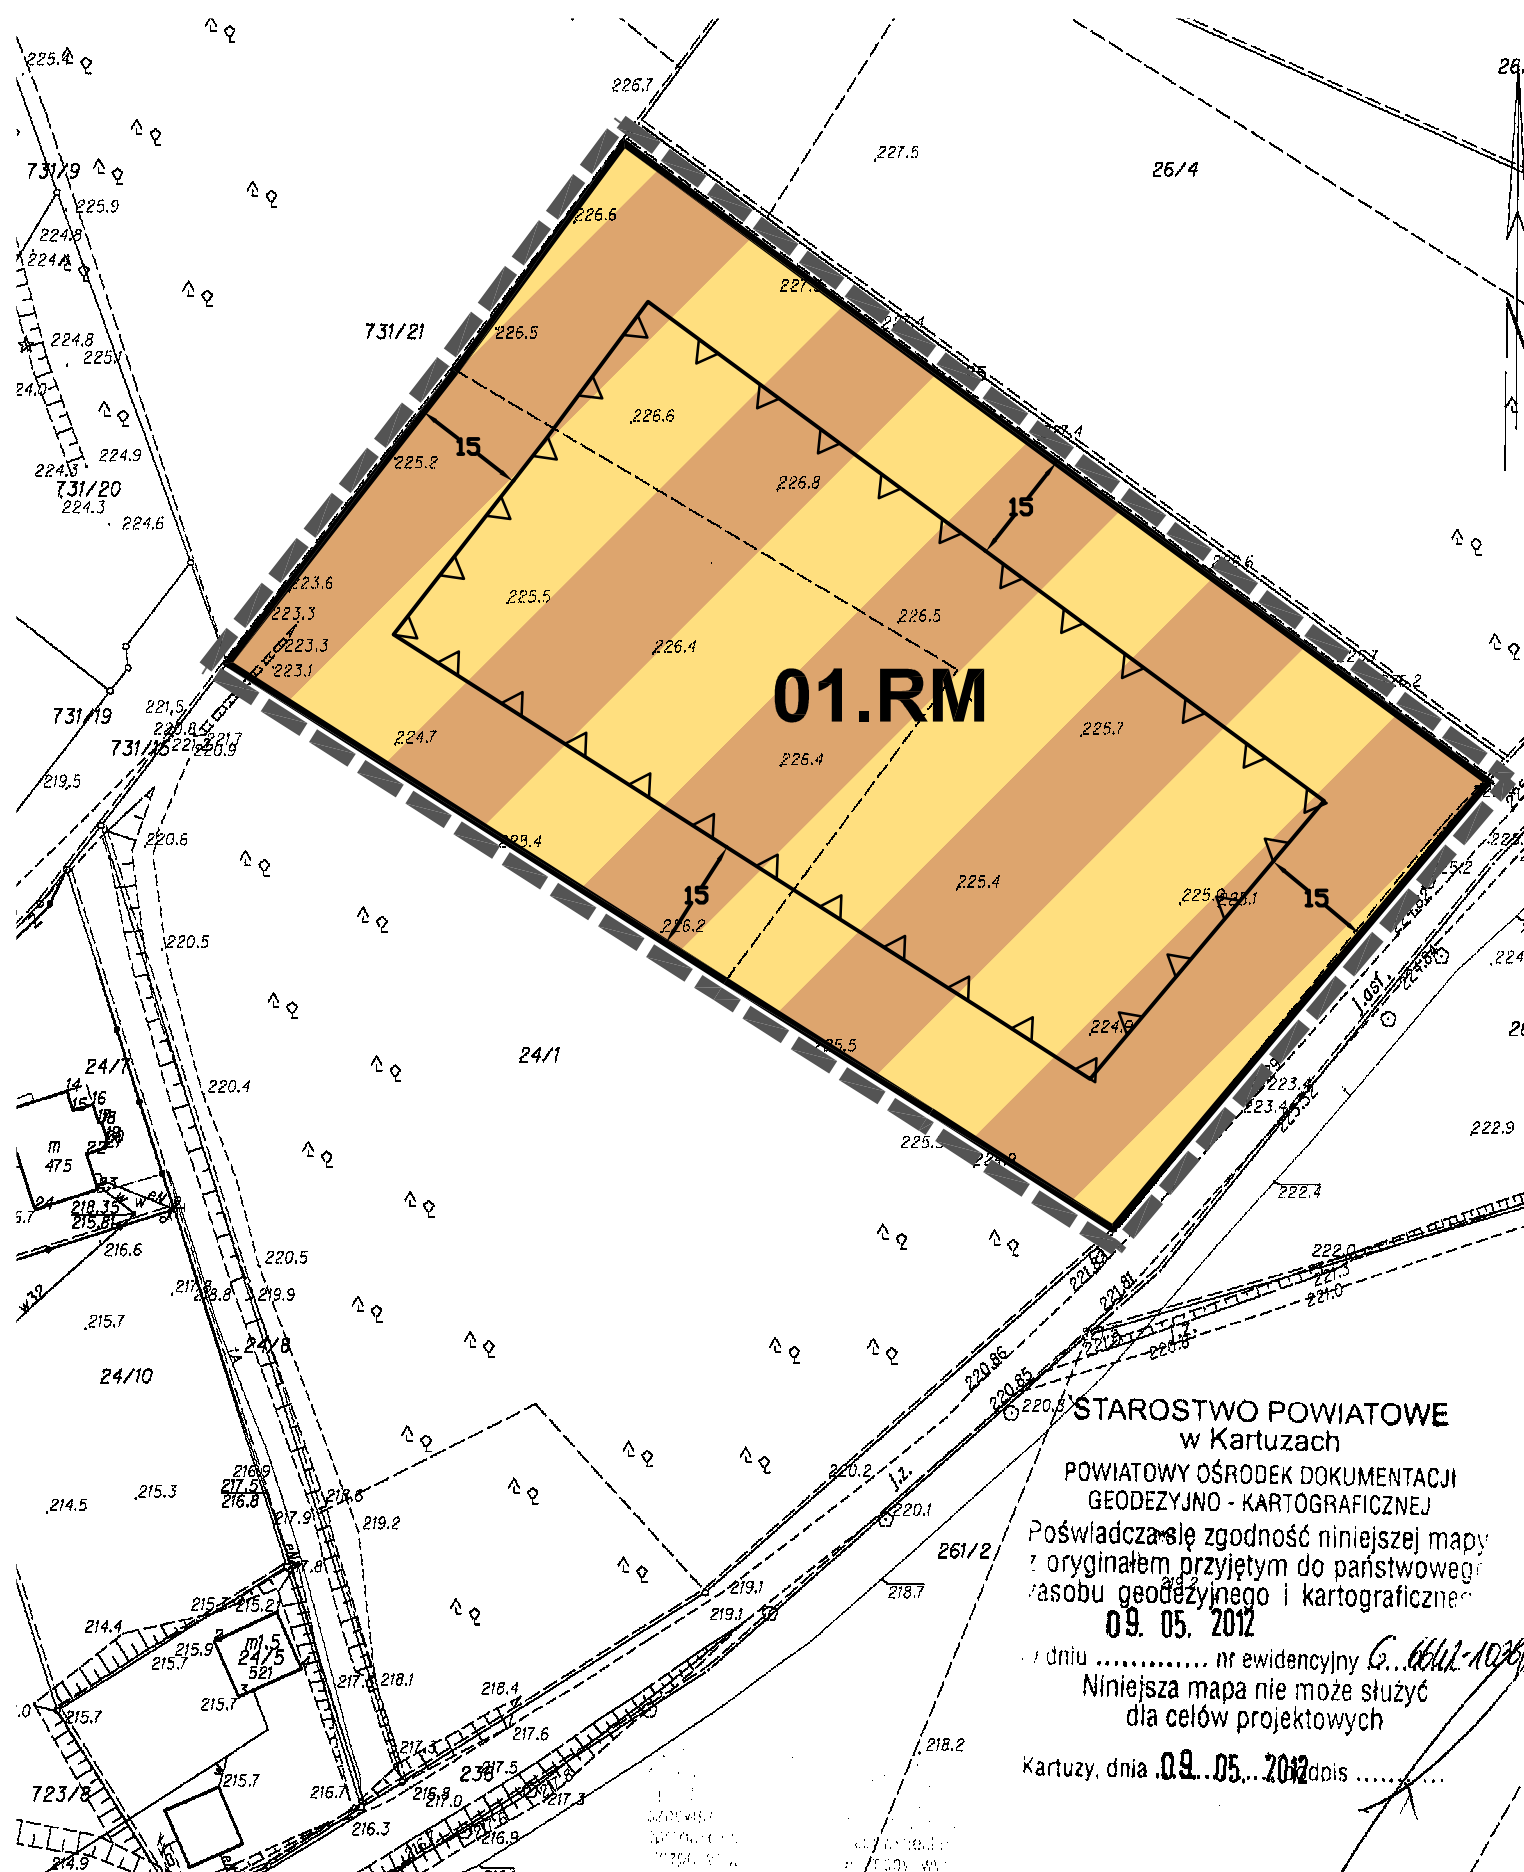

STAROSTWO POWIATOWE  
w Kartuzach  
POWIATOWY OŚRODEK DOKUMENTACJI  
GEODEZYJNO - KARTOGRAFICZNEJ  
Poświadczam zgodność niniejszej mapy  
z oryginałem przyjętym do państwowego  
rejestru geodezyjnego i kartograficznego  
**09. 05. 2012**  
w dniu ..... nr ewidencyjny G. 6612-1026  
Niniejsza mapa nie może służyć  
dla celów projektowych  
Kartuzi, dnia **09. 05. 2012** podpis .....

Wyrys ze „Studium uwarunkowań i kierunków  
zagospodarowania przestrzennego gminy Stężyca”  
uchwalonego Uchwałą Nr XXXV/355/2005 Rady  
Gminy Stężyca z dnia 21 czerwca 2005 roku

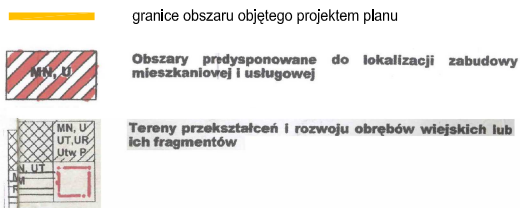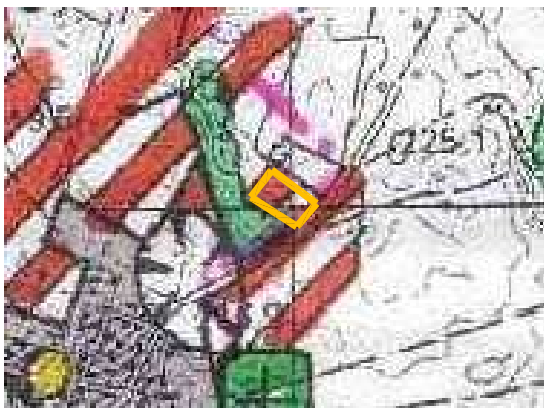

## Oznaczenia ogólne:


- granice obszaru objętego opracowaniem planu
- linie rozgraniczające tereny o różnym przeznaczeniu lub różnych zasadach zagospodarowania
- 01.RM** symbol cyfrowo-literowy terenu

## Przeznaczenie terenów:

- RM** teren zabudowy zagrodowej

## Parametry i wskaźniki kształtowania zabudowy :

- nieprzekraczalne linie zabudowy

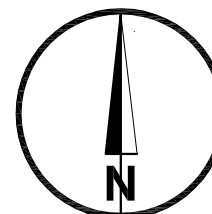

0 10 20 30 40 50

skala 1: 1000

ZMIANA MIEJSCOWEGO PLANU ZAGOSPODAROWANIA PRZESTRZENNEGO  
FRAGMENTU WSI KAMIENICA SZLACHECKA  
OBEJMUJĄCEGO CZĘŚĆ DZIAŁKI 24/1

Załącznik nr 1 do uchwały Nr ..... Rady Gminy Stężyca z dnia .....2013 roku

Sporządzający: Wójt Gminy Stężyca

**CKK**  
ARCHITEKCI

Zespół autorski:  
główny projektant: mgr inż. arch. Małgorzata Ossowska  
członek POZU nr wpisu G-1552003  
projektant: mgr inż. arch. Anna Król  
mgr inż. Sławomir Sempłowski

środowisko przyrodnicze: mgr Arkadiusz Świder

Etap: Uchwalenie

Data opracowania: kwiecień 2013

Załącznik Nr 2 do Uchwały Nr XXV/261/2013

Rady Gminy Stężycza

z dnia 18 czerwca 2013 r.

**Rozstrzygnięcie o sposobie rozpatrzenia uwag wniesionych do projektu zmiany miejscowego planu zagospodarowania przestrzennego fragmentu wsi Kamienica Szlachecka obejmującego część działki nr 24/1.**

Na podstawie art. 12 ust. 1 ustawy z dnia 27 marca 2003 roku o planowaniu i zagospodarowaniu przestrzennym (j.t. Dz. U. z 2012 r. poz. 647 z późn. zm.), Rada Gminy Stężycza rozstrzyga o sposobie rozpatrzenia uwag do projektu zmiany mpzp:

1. Przedmiotowy projekt zmiany miejscowego planu zagospodarowania przestrzennego został wyłożony do publicznego wglądu w terminie od 12.02.2013 r. do 13.03.2013 r. W dniu 27.02.2013 r. odbyła się dyskusja publiczna.

2. Zgodnie z ustawą z dnia 27 marca 2003 r. o planowaniu i zagospodarowaniu przestrzennym (t.j. Dz.U. 2012 nr 0 poz. 647) uwagi były przyjmowane do dnia 27 marca 2013 r.

3. W ustawowym terminie nie wniesiono żadnych uwag, w związku z czym Rada Gminy Stężycza nie podejmuje rozstrzygnięcia o sposobie rozpatrzenia wniesionych uwag, o których mowa w art. 12 ust. 1 ww. ustawy.



**w sprawie sporządzenia zmiany miejscowego planu zagospodarowania przestrzennego fragmentu wsi  
Kamienica Szlachecka obejmującego część działki nr 24/1.**

**Rozstrzygnięcie o sposobie realizacji zapisanych w planie inwestycji z zakresu infrastruktury technicznej,  
które należą do zadań własnych gminy oraz zasad ich finansowania.**

Na podstawie art. 20 ust. 1 ustawy z dnia 27 marca 2003 r. o planowaniu i zagospodarowaniu przestrzennym (j.t. Dz. U. z 2012 r. poz. 647 z późn. zm.), art. 7 ust. 1 pkt 1, 2 i 3 ustawy z dnia 8 marca 1990 r. o samorządzie gminnym (t.j. Dz. U. z 2001 r. Nr 142, poz. 1591, ze zm.) oraz na podstawie ustawy z dnia 30 czerwca 2005 r. o finansach publicznych (Dz. U. z 2005 r. Nr 249, poz. 2104, ze zm.) Rada Gminy Stężyca rozstrzyga, co następuje:

**I. Zadania własne gminy**

Do zadań własnych gminy z zakresu infrastruktury technicznej, finansowanych z udziałem środków z budżetu gminy zalicza się:

- budowę dróg gminnych wraz z ich oświetleniem,
- budowę wodociągów i urządzeń wodociagowych,
- budowę kanalizacji sanitarnej z urządzeniami,
- budowę kanalizacji deszczowej z urządzeniami.

Przepisom o finansach publicznych podlegają inwestycje, które realizowane są z udziałem środków publicznych zdefiniowanych w §3 ustawy o finansach publicznych oraz środków pochodzących z funduszy strukturalnych UE (art. 110 ust. 1 pkt. 1)

Pozostałe zadania własne gminy z zakresu infrastruktury technicznej, określone w art. 7 ust. 1 ustawy o samorządzie gminnym, jak

- zaopatrzenie w energię elektryczną,
- zaopatrzenie w energię ciepłą,
- zaopatrzenie w gaz,

podlegają dodatkowo regulacjom ustawy Prawo energetyczne. Zaopatrzenie w te media realizują przedsiębiorstwa energetyczne. Inwestycje z zakresu zaopatrzenia nie są finansowane z udziałem środków z budżetu gminy. Wskazane w ustawie Prawo energetyczne zadania własne gminy, finansowane z jej budżetu, obejmują wykonanie oświetlenia dróg, których gmina jest zarządcą - czyli dróg gminnych.

**II. Budowa dróg**

W granicach planu nie przewiduje się budowy dróg publicznych, należących do zadań własnych gminy.

**III. Uzbrojenie terenu**

**Zasady modernizacji, rozbudowy i budowy systemu zaopatrzenia w wodę:**

- 1)obszar objęty planem zaopatrywany będzie w wodę z gminnego systemu;
- 2)rozbudowa sieci będzie następowała według warunków technicznych wydawanych przez właściwego zarządcę sieci.

**Zasady modernizacji, rozbudowy i budowy systemu kanalizacji sanitarnej:**

- 1)obowiązuje pełne skanalizowanie obszarów przeznaczonych pod zabudowę i odprowadzanie ścieków bytowo-gospodarczych do oczyszczalni ścieków poprzez system kanalizacji sanitarnej, jako rozwiązanie tymczasowe do czasu realizacji sieci kanalizacji sanitarnej, na terenach nie mających dostępu do istniejącej sieci kanalizacji sanitarnej, dopuszcza się indywidualne systemy gromadzenia ścieków bytowo-gospodarczych.

#### **Zasady modernizacji, rozbudowy i budowy kanalizacji deszczowej:**

- 1)z dachów obiektów budowlanych do gruntu w granicach własnej działki lub do kanalizacji deszczowej, dopuszcza się indywidualne rozwiązania zgodnie z przepisami odrębnymi;
- 2)odprowadzanie ścieków deszczowych z powierzchni utwardzonych do odbiornika zgodnie z przepisami odrębnymi;

#### **IV. Źródła finansowania inwestycji z zakresu infrastruktury technicznej**

Źródła finansowania będą stanowić: środki pochodzące z budżetu gminy (środki własne), środki pomocowe, partycypacja inwestorów w kosztach budowy. Będzie to realizowane za pomocą montażu finansowych, ogólnie przyjętej metody konstruowania budżetów projektów.

Warunkiem pozyskania środków pomocowych jest uzyskanie spójności celów strategicznych i realizujących je programów rozwojowych z Narodowym Planem Rozwoju.

Finansowanie inwestycji z zakresu infrastruktury technicznej dla terenu objętego planem miejscowym:

- 1)Opracowanie planu finansowego zapewniającego realizację inwestycji z zakresu infrastruktury technicznej dla terenu objętego planem, stanowiącego podstawę konstruowania budżetów rocznych.
- 2)Wynegocjowanie i zawarcie z partnerami publicznymi i prywatnymi umów na współfinansowanie zapisanych w planie finansowym przedsięwzięć będących podstawą budowy montażu finansowych niezbędnych do realizacji inwestycji.
- 3)Zapewnienie finansowania programów lokalnych, w takim stopniu, aby gmina posiadała udział własny niezbędny do ubiegania się o środki pomocowe.
- 4)Wsparcie finansów gminy środkami zewnętrznymi (kredytami, pożyczkami, dotacjami, emisją obligacji), w celu zapewnienia środków na szczególnie kosztowne w realizacji projekty, np. w zakresie infrastruktury technicznej i drogownictwa.

#### **V. Zasady prowadzenia polityki finansowej**

- 1)Konstruowanie rocznych budżetów powinno odbywać się w kontekście wieloletniej polityki finansowej gminy, nastawionej na realizację inwestycji z zakresu infrastruktury technicznej.
- 2)Źródła finansowe związane z korzyściami opracowanego miejscowego planu zagospodarowania przestrzennego (renty planistyczne, opłaty adiacenckie itp.) powinny być przeznaczone na rozwój przestrzenny i infrastrukturalny. Opłaty z tytułu renty planistycznej oraz opłaty adiacenckie winny być ściągane w każdym przypadku.

## UZASADNIENIE

Projekt uchwały w sprawie uchwalenia zmiany miejscowego planu zagospodarowania przestrzennego fragmentu wsi Kamienica Szlachecka obejmującego część działki nr 24/1 został sporządzony w oparciu o uchwałę Rady Gminy Stężycza w sprawie przystąpienia do sporządzenia zmiany miejscowego planu zagospodarowania przestrzennego fragmentu wsi Kamienica Szlachecka obejmującego część działki nr 24/1. Uchwałą tą Rada Gminy Stężycza zobowiązała Wójta do jej realizacji w trybie określonym w ustawie o planowaniu i zagospodarowaniu przestrzennym.

Projekt planu został sporządzony zgodnie z procedurą planistyczną określoną w art. 17 ustawy o planowaniu i zagospodarowaniu przestrzennym. Projekt planu uzyskał niezbędne uzgodnienia i opinie oraz został wyłożony do publicznego wglądu w terminie od 12.02.2013 r. do 13.03.2013 r. Po wyłożeniu do publicznego wglądu nie wpłynęły uwagi.

Z uwagi na treść art. 55 ust. 3 ustawy z dnia 3 października 2008r. o udostępnieniu informacji o środowisku i jego ochronie, udziale społeczeństwa w ochronie środowiska oraz ocenach oddziaływania na środowisko, załącza się pisemne podsumowanie zawierające uzasadnienie w następującym zakresie:

- a) W projekcie planu zostały uwzględnione ustalenia zawarte w prognozie oddziaływania na środowisko,
- b) W projekcie planu zostały uwzględnione uwagi organów uzgadniających i opiniujących,
- c) Do projektu planu nie wpłynęły uwagi,
- d) Transgraniczne oddziaływanie ustaleń planu nie zostało przeprowadzone, gdyż jak wynika z prognozy oddziaływania na środowisko nie wystąpią niekorzystne oddziaływania trans graniczne,
- e) Monitoring skutków realizacji planu będzie prowadzony zgodnie z art. 32 ustawy o planowaniu i zagospodarowaniu przestrzennym.

Projekt planu przedłożony do uchwalenia Radzie Gminy z formalnego punktu widzenia odpowiada wymaganiom stawianym przez przepisy art. 17 ustawy o planowaniu i zagospodarowaniu przestrzennym i wskazuje na możliwość jego uchwalenia.

W związku z powyższym, podjęcie uchwały w sprawie uchwalenia zmiany miejscowego planu zagospodarowania przestrzennego fragmentu wsi Kamienica Szlachecka obejmującego część