



ZMIANA MIEJSCOWEGO PLANU ZAGOSPODAROWANIA PRZESTRZENNEGO FRAGMENTU WSI CZAPLE

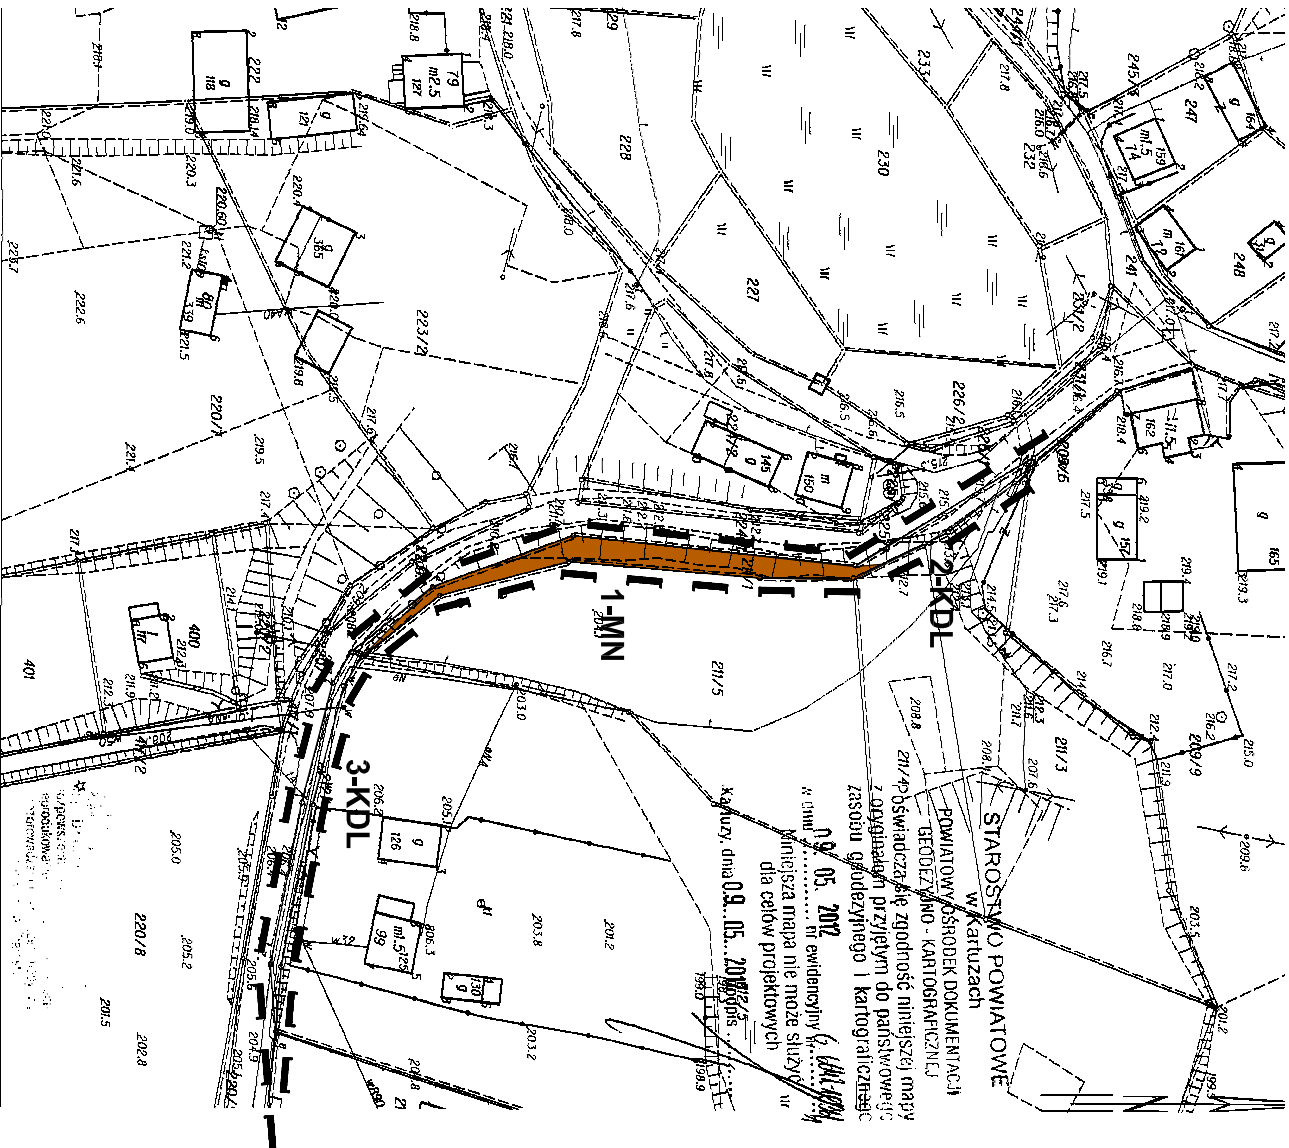

WYRYS ZE STUDIUM UWARUNKOWAŃ I KIERUNKÓW
ZAGOSPODAROWANIA PRZESTRZENNEGO GMINY STĘŻYCA

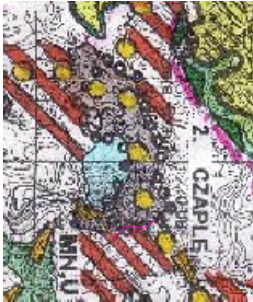

granica opracowania planu
obszary przeznaczane do lokalnej zabudowy
mieszkalowej i usługowej

LEGENDA

Oznaczenia ogólne:

— granica obszaru objętego opracowaniem planu

— linie rozgraniczające tereny o różnym
przeznaczeniu lub różnych zasadach
zagospodarowania

Przeznaczenie terenów:

MN tereny zabudowy mieszkaniowej (jednorodzinnej)

KDL tereny dróg publicznych (droga lokalna)

Załącznik nr 1 do Uchwały nr.....
Rady Gminy Stężyca
z dnia
ZMIANA MIEJSCOWEGO PLANU ZAGOSPODAROWANIA PRZESTRZENNEGO
FRAGMENTU WSI CZAPLE.

ZAŁĄCZNIK NR 1 **SKALA 1:1000**

CKK ZESPÓŁ AUTORSKI
mgr inż. arch. Małgorzata Osowska
członek POKU nr wpisu 4-155/2003
ARCHITEKCI mgr inż. arch. Anna Król