UCHWAŁA NR V/86/2015
RADY GMINY STĘŻYCA

z dnia 12 maja 2015 r.

o przystąpieniu do sporządzenia miejscowego planu zagospodarowania przestrzennego fragmentu obrębu geodezyjnego Kamienica Szlachecka dla działki nr 547/9

Na podstawie art. 18 ust. 2 pkt 5 ustawy z dnia 8 marca 1990 r. o samorządzie gminnym (Dz. U. t.j. z 2013r. poz.594 z późn. zm.) oraz art. 14 ust. 1,2,4 ustawy z dnia 27 marca 2003r.o planowaniu i zagospodarowaniu przestrzennym (Dz.U. j.t. z 2015r. poz. 199)

Rada Gminy Stężyca
uchwala, co następuje:

§ 1. 1. Przystępuje się do sporządzenia miejscowego planu zagospodarowania przestrzennego części obrębu geodezyjnego Kamienica Szlachecka w części dotyczącej terenu działki nr 547/9 w zakresie ustalenia przeznaczenia terenu oraz określenia sposobu jego zagospodarowania i zabudowy.

2. Granice obszaru objętego projektem planu przedstawia załącznik graficzny stanowiący integralną część uchwały.

3. Zakres merytoryczny opracowania obejmuje niezbędną problematykę określoną w art. 15 ustawy o planowaniu i zagospodarowaniu przestrzennym.

§ 2. Wykonanie uchwały powierza się Wójtowi.

§ 3. Uchwała wchodzi w życie z dniem podjęcia.

Przewodniczący Rady Gminy
Stężyca


Stefan Literski

Załącznik do Uchwały Nr V/86/2015

Rady Gminy Stężyca

z dnia 12 maja 2015 r.

Wydruk w skali 1:1000

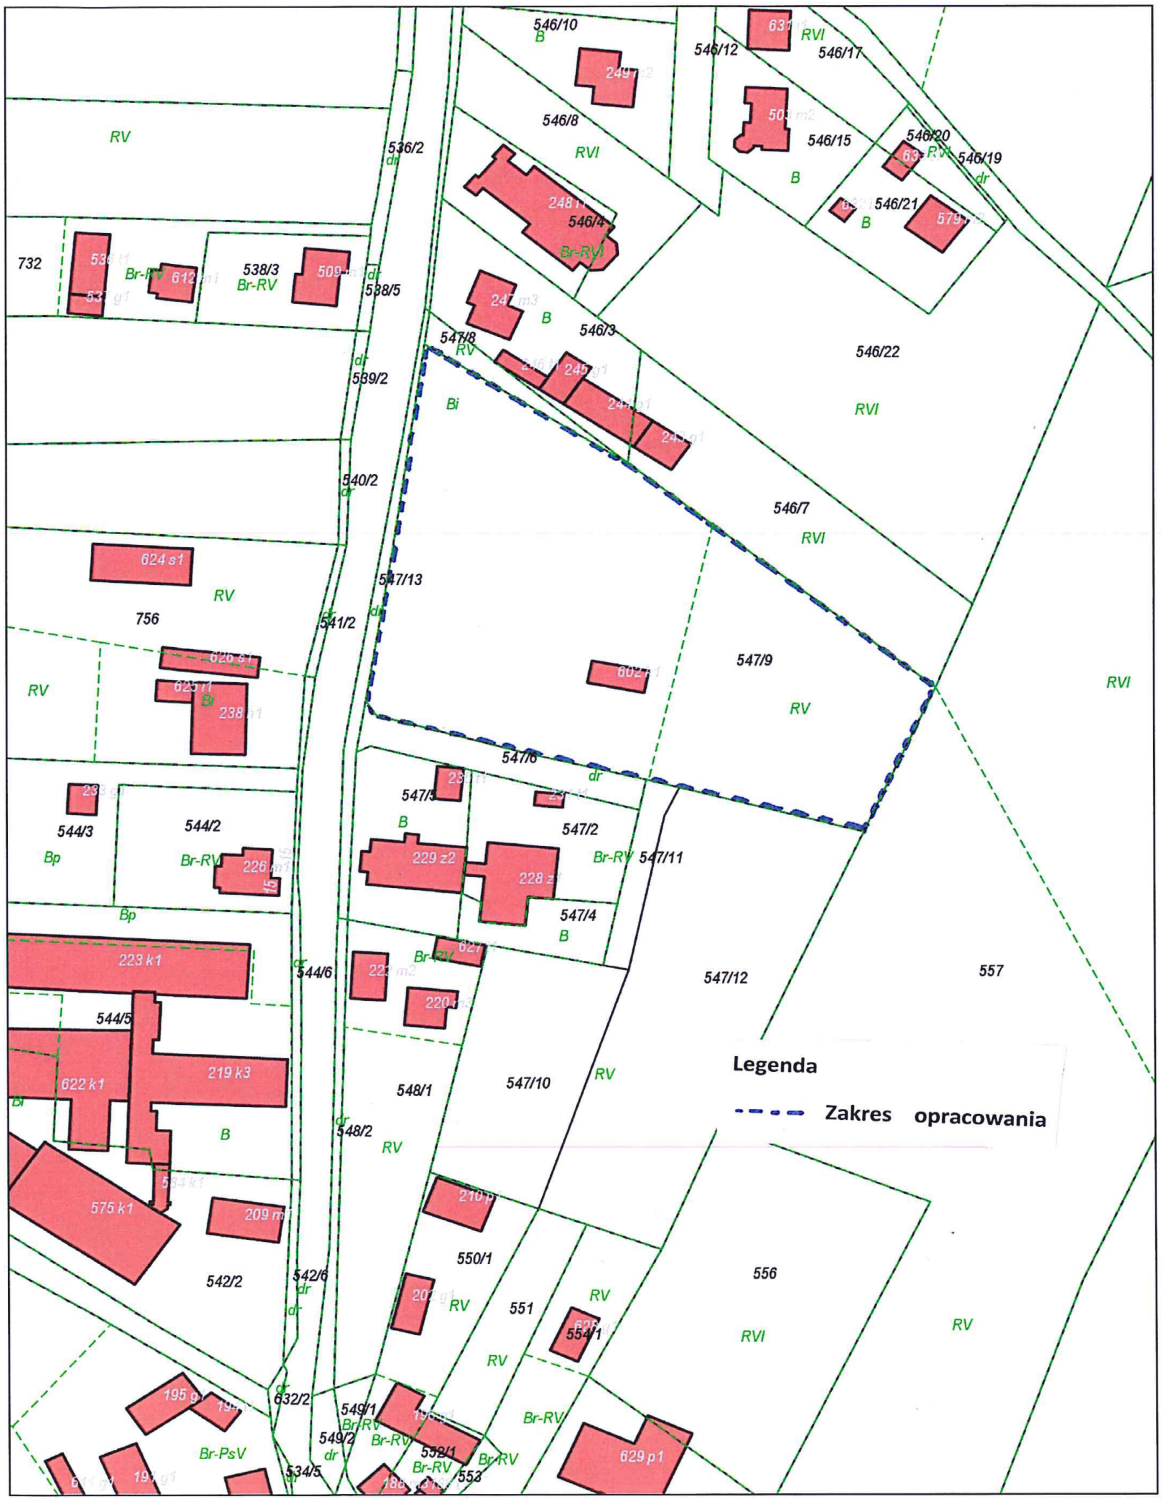

UZASADNIENIE

Do sporządzenia miejscowego planu zagospodarowania przestrzennego fragmentu obrębu geodezyjnego Kamienica Szlachecka w zakresie działki nr 547/9 przystępuje się w związku z koniecznością wprowadzeniu funkcji i ustaleń umożliwiających lokalizację inwestycji.