

**UCHWAŁA NR VII/116/2015
RADY GMINY STĘŻYCA**

z dnia 15 września 2015 r.

**w sprawie uchwalenia zmiany miejscowego planu zagospodarowania przestrzennego obrębu geodezyjnego
Gapowo w gminie Stężyca dla działki nr 302/2**

Na podstawie art. 18 ust. 2 pkt 5 i art. 40 ust. 1 ustawy z dnia 8 marca 1990 r. o samorządzie gminnym (tekst jednolity Dz. U. z 2013 poz. 594 z późn. zm.) oraz art. 20 ust.1 i art. 27 i art. 29 oraz art. 34 ust. 1 ustawy z dnia 27 marca 2003 r. o planowaniu i zagospodarowaniu przestrzennym (j.t. Dz. U. z 2015 r. poz. 199 z późn. zm.) oraz w związku z Uchwałą Nr XXXVI/427/2014 Rady Gminy Stężyca, z dnia 30 września 2014r. w sprawie przystąpienia do sporządzenia zmiany miejscowego planu zagospodarowania przestrzennego obrębu geodezyjnego Gapowo w gminie Stężyca dla działki nr 302/2 Rada Gminy Stężyca uchwala, co następuje:

DZIAŁ I.

Postanowienia ogólne

§ 1. Po stwierdzeniu, że plan nie narusza ustaleń Studium uwarunkowań i kierunków zagospodarowania przestrzennego gminy Stężyca, uchwala się zmianę miejscowego planu zagospodarowania przestrzennego obrębu geodezyjnego Gapowo w gminie Stężyca dla działki nr 302/2, obejmującego teren o powierzchni ok. 9,5ha, w granicach określonych na rysunku planu, stanowiącym załącznik nr 1 do uchwały.

§ 2. Integralną częścią uchwały są:

- 1) rysunek planu w skali 1:1000, stanowiący załącznik nr 1 do uchwały;
- 2) rozstrzygnięcie o sposobie rozpatrzenia uwag złożonych do projektu planu, stanowiące załącznik nr 2 do uchwały;
- 3) rozstrzygnięcie o sposobie realizacji zapisanych w planie inwestycji z zakresu infrastruktury technicznej, które należą do zadań własnych gminy oraz zasady ich finansowania, zgodnie z przepisami o finansach publicznych, stanowiące załącznik nr 3 do uchwały.

§ 3. Część tekstowa uchwały została podzielona na następujące jednostki redakcyjne:

1) **Dział I** zawierający postanowienia ogólne;

2) **Dział II** zawierający ustalenia planu:

- a) Rozdział I zawierający ustalenia dotyczące przeznaczenie terenów oraz linie rozgraniczające tereny o różnym przeznaczeniu lub różnych zasadach zagospodarowania,
- b) Rozdział II zawierający ustalenia dotyczące zasad ochrony i kształtowania ładu przestrzennego,
- c) Rozdział III zawierający ustalenia dotyczące zasad ochrony środowiska, przyrody i krajobrazu kulturowego,
- d) Rozdział IV zawierający ustalenia dotyczące zasad ochrony dziedzictwa kulturowego i zabytków oraz dóbr kultury współczesnej,
- e) Rozdział V zawierający ustalenia dotyczące wymagań wynikających z potrzeb kształtowania przestrzeni publicznych,
- f) Rozdział VI zawierający ustalenia dotyczące zasad kształtowania zabudowy oraz wskaźniki zagospodarowania terenu,
- g) Rozdział VII zawierający ustalenia dotyczące granic i sposobów zagospodarowania terenów lub obiektów podlegających ochronie, ustalonych na podstawie odrębnych przepisów, w tym terenów górniczych, a także obszarów szczególnego zagrożenia powodzią oraz obszarów osuwania się mas ziemnych,
- h) Rozdział VIII zawierający ustalenia dotyczące szczegółowych zasad i warunków podziału oraz scalania i podziału nieruchomości objętych planem miejscowym,
- i) Rozdział IX zawierający ustalenia dotyczące szczegółowych warunków zagospodarowywania terenów oraz ograniczenia w ich użytkowaniu, w tym zakaz zabudowy,

- j) Rozdział X zawierający ustalenia dotyczące zasad modernizacji, rozbudowy i budowy systemów komunikacji i infrastruktury technicznej,
 - k) Rozdział XI zawierający ustalenia dotyczące sposobu i terminu tymczasowego zagospodarowania, urządzenia i użytkowania terenów,
 - l) Rozdział XII zawierający ustalenia dotyczące stawek procentowych, na podstawie których ustala się opłatę, o której mowa w art. 36 ust. 4 ustawy;
- 3) **Dział III** zawierający ustalenia końcowe.

DZIAŁ II.

Ustalenia planu

§ 4. 1. Ilekroć w dalszych przepisach niniejszej uchwały jest mowa o:

- 1) **planie** – należy przez to rozumieć ustalenia planu, o którym mowa w §1 uchwały, o ile z treści przepisu nie wynika inaczej;
- 2) **teren** należy przez to rozumieć obszar wyróżniony na rysunku planu liniami rozgraniczającymi o określonym rodzaju przeznaczenia lub różnych zasadach zagospodarowania;
- 3) **wskaźniku powierzchni całkowitej zabudowy** należy przez to rozumieć wyrażony w procentach stosunek powierzchni zabudowanej budynkami do powierzchni działki. Powierzchnia zabudowy wyznaczana jest przez rzut pionowy zewnętrznych krawędzi budynku na powierzchnię terenu;
- 4) **wskaźniku intensywności zabudowy** – rozumie się przez to stosunek powierzchni całkowitej wszystkich kondygnacji liczonych po obrysie budynku z wyłączeniem tarasów i balkonów do powierzchni działki;
- 5) **nieprzekraczalnej linii zabudowy** – należy przez to rozumieć linię, poza którą wyklucza się lokalizację zewnętrznej ściany budynku i budowli. Nieprzekraczalna linia zabudowy nie dotyczy budowli z zakresu łączności publicznej oraz sieci i elementów infrastruktury technicznej;
- 6) **zagospodarowaniu tymczasowym** – należy przez to rozumieć sposób wykorzystania i urządzenia terenu a także sposób użytkowania obiektu inny niż przeznaczenie terenu w planie, dopuszczony na czas określony tj. do czasu jego zagospodarowania zgodnie z ustaleniami planu, zasady tymczasowego zagospodarowania określają ustalenia planu;
- 7) **wysokości zabudowy** – należy przez to rozumieć wysokość budynku w rozumieniu przepisów prawa budowlanego a także wysokość innych obiektów budowlanych, od najniższej położonej rzędnej terenu w miejscu posadowienia do najwyższej położonego punktu obiektu budowlanego.
- 8) **stawce procentowej** – należy przez to rozumieć jednorazową opłatę planistyczną, określoną w stosunku procentowym, naliczaną w przypadku zbycia nieruchomości, jeżeli wskutek uchwalenia miejscowego planu zagospodarowania przestrzennego wzrosła jej wartość, na zasadach określonych w art. 36 ust. 4 ustawy o planowaniu i zagospodarowaniu przestrzennym;

2. Pozostałe pojęcia użyte w uchwale zgodne są z definicjami określonymi przepisami odrębnymi.

§ 5. Na rysunku planu następujące oznaczenia graficzne są obowiązującymi ustaleniami planu:

- 1) granica obszaru objętego planem;
- 2) linie rozgraniczające tereny o różnym przeznaczeniu lub różnych zasadach zagospodarowania;
- 3) symbole przeznaczenia terenu (zgodne z ustaleniami par. 6);
- 4) maksymalna nieprzekraczalna linia zabudowy;
- 5) filar ochronny złoża.

Rozdział I.

Przeznaczenie terenów oraz linie rozgraniczające tereny o różnym przeznaczeniu lub różnych zasadach zagospodarowania

§ 6. Obszar planu obejmuje 1 teren, oznaczony symbolem:

- 1) **PG** – obszary i tereny górnicze;

Rozdział II.

Zasady ochrony i kształtowania ład przestrzennego

§ 7. 1. Zakazuje się budowania ogrodzeń betonowych prefabrykowanych.

Rozdział III.

Zasady ochrony środowiska, przyrody i krajobrazu kulturowego

§ 8. 1. Projektowane użytkowanie i zagospodarowanie terenu nie może stanowić źródła zanieczyszczeń dla środowiska wodno-gruntowego. Należy zastosować takie rozwiązania techniczne, technologiczne i organizacyjne, aby maksymalnie ograniczyć uciążliwości akustyczne związane z planowanym zagospodarowaniem terenu.

2. Należy zastosować takie rozwiązania techniczne, technologiczne i organizacyjne, które w maksymalnym stopniu przyczynią się do ograniczenia pylenia transportowanego kruszywa (osłony, obudowa) oraz zminimalizują oddziaływania akustyczne towarzyszące pracy taśmociągu.

3. Przed rozpoczęciem prac obszar górniczy należy zabezpieczyć przed wtargnięciem zwierzyny oraz zabezpieczyć teren robót przed przedostawaniem się drobnej fauny (drobnych ssaków, płazów i gadów).

4. Obszar objęty planem należy przygotować pod wydobycie kruszywa poza sezonem lęgowym.

5. Zmiana stosunków wodnych nie może negatywnie oddziaływać na tereny sąsiednie, a sposób odprowadzenia wód opadowych winien uwzględniać uwarunkowania terenów sąsiednich i nie może powodować na nich szkód.

6. Ustala się obowiązek zabezpieczenia wyrobiska przez możliwością składowania odpadów.

7. Zaleca się stosowanie nawierzchni półprzepuszczalnych i przepuszczalnych do utwardzania dróg dojazdowych i miejsc postojowych.

8. Zasięg uciążliwości dla środowiska działalności gospodarczej, prowadzonej na danym terenie, winien być bezwzględnie ograniczony do granic obszaru, do którego inwestor posiada tytuł prawny, a znajdujące się w nim pomieszczenia przeznaczone na pobyt ludzi, winny być wyposażone w środki techniczne ochrony przed tymi uciążliwościami.

9. Należy zapewnić ochronę siedlisk i stanowisk chronionych gatunków, zgodnie z obowiązującymi przepisami prawa dotyczącymi ochrony gatunkowej dziko występujących roślin, zwierząt i grzybów, objętych ochroną.

Rozdział IV.

Zasady ochrony dziedzictwa kulturowego i zabytków oraz dóbr kultury współczesnej

§ 9. 1. Na terenie objętym planem nie występują obiekty i obszary podlegające ochronie konserwatorskiej zgodnie z przepisami odrębnymi.

2. Na terenie objętym planem nie występują dobra kultury współczesnej podlegające ochronie.

Rozdział V.

Wymagania wynikające z potrzeb kształtowania przestrzeni publicznych

§ 10. 1. Na terenie objętym planem nie występują przestrzenie publiczne, o których mowa w art. 2 pkt 6 ustawy z dnia 27 marca 2003 r. o planowaniu i zagospodarowaniu przestrzennym (t.j. Dz. U. z 2015 r. poz. 199 z późn. zm.).

Rozdział VI.

Zasady kształtowania zabudowy oraz wskaźniki zagospodarowania terenu

§ 11. 1. Ustalenia szczegółowe dla terenu oznaczonego na rysunku planu symbolem **1-PG** wydzielony liniami rozgraniczającymi są następujące:

- 1) Przeznaczenie terenu – obszary i tereny górnicze (eksploatacja złóż kruszyw naturalnych). Dopuszcza się lokalizację obiektów budowlanych związanych z eksploatacją złóż;
- 2) Parametry i wskaźniki kształtowania zabudowy oraz zagospodarowania terenów:
 - a) linia zabudowy: nieprzekraczalne linie zabudowy zgodnie z rysunkiem planu,
 - b) wskaźnik powierzchni całkowitej zabudowy: maksymalnie 5% powierzchni terenu,
 - c) wskaźnik intensywności zabudowy: minimalny 0,0, maksymalny 0,05,
 - d) powierzchnia biologicznie czynna – nie ustala się,

- e) forma zabudowy – zabudowa wolnostojąca,
 - f) szerokość elewacji frontowej: nie ustala się,
 - g) wysokość zabudowy – max 10 m,
 - h) geometria i pokrycie dachu – dowolne,
 - i) wskaźniki parkingowe – 1 mp/5 pracowników, min 2 miejsca parkingowe; dla pojazdów zaopatrzonych w kartę parkingową - 0mp.
- 3) Zasady podziału – dopuszcza się podział na działki nie mniejsze niż 3000 m².

Rozdział VII.

Granice i sposoby zagospodarowania terenów lub obiektów podlegających ochronie, ustalonych na podstawie odrębnych przepisów, w tym terenów górniczych, a także obszarów szczególnego zagrożenia powodzią oraz obszarów osuwania się mas ziemnych

§ 12. W granicach planu projektowany jest obszar wraz z terenem górniczym. Zasady zagospodarowania zgodnie z §8, §11 i §14 uchwały.

Rozdział VIII.

Szczegółowe zasady i warunki scalania i podziału nieruchomości objętych planem miejscowym

§ 13. Na terenie objętym planem nie wyznacza się granic terenów wymagających przeprowadzenia procedury scalania i podziału nieruchomości.

Rozdział IX.

Szczególne warunki zagospodarowywania terenów oraz ograniczenia w ich użytkowaniu, w tym zakaz zabudowy

§ 14. Na terenie **1-PG** :

- 1) Władający terenem winien uzyskać koncesję na wydobywanie kopaliny ze złoża;
- 2) Teren wyrobiska należy odpowiednio oznakować tablicami informującymi o robotach górniczych;
- 3) Ochrona zasobów złoża powinna polegać na racjonalnym wyeksploatowaniu warstwy złożowej;
- 4) Należy gromadzić nadkład w postaci gleby, masy skalne (gliniaste przerosty złożowe) w celu wykorzystania w procesie rekultywacji;
- 5) W celu zabezpieczenia przed erozją należy wykonać prace takie jak złagodzenie nachylenia skarp i ich zabezpieczenie przez obsianie mieszkankami traw, ewentualnie wykonanie faszyny;
- 6) Należy wyznaczyć filary ochronne złoża od granic działek o szerokości 6 m (jak na rysunku planu);
- 7) Należy wyznaczyć filary ochronne złoża od lasów o szerokości 10m (jak na rysunku planu);
- 8) Dopuszcza się lokalizację dróg technologicznych oraz dróg transportu kruszywa na terenach eksploatacji kruszywa;
- 9) Dopuszcza się lokalizowanie placów manewrowych i składowych;
- 10) Miejsca postojowe dla samochodów i maszyn górniczych należy zlokalizować poza terenami wyrobiska, wyłącznie na uprzednio utwardzonych, wyznaczonych miejscach;
- 11) Należy systematycznie monitorować stan skarp wyrobiska w czasie eksploatacji oraz bezzwłocznie likwidować zauważone osuwiska i wymycia;
- 12) Po cofnięciu lub wygaśnięciu koncesji teren należy zrekultywować zgodnie z przepisami odrębnymi. Właściwy kierunek rekultywacji zostanie określony na podstawie decyzji o rekultywacji wydanej przez Starostwo Powiatowe w Kartuzach;
- 13) Rekultywacja wyrobisk poeksploatacyjnych winna następować sukcesywnie z postępem eksploatacji złoża.

Rozdział X.

Zasady modernizacji, rozbudowy i budowy systemów komunikacji i infrastruktury technicznej

§ 15. 1. Obsługę komunikacyjną obszaru planu ustala się z drogi publicznej znajdującej się poza granicami planu.

§ 16. 1. Ustala się następujące zasady modernizacji, rozbudowy i budowy systemów infrastruktury:

- 1) Zasady zaopatrzenia w wodę – zaopatrzenie w wodę projektowanej zabudowy poprzez budowę systemu wodociągowego. Dopuszcza się rozwiązania indywidualne;
- 2) Ustala się następujące zasady modernizacji, rozbudowy i budowy systemu kanalizacji sanitarnej:
 - a) wyklucza się zrzut ścieków sanitarnych, przemysłowych, technicznych i innych do gruntu i wód powierzchniowych,
 - b) odprowadzanie ścieków sanitarnych do szczelnych zbiorników, zgodnie z przepisami odrębnymi;
- 3) Zasady odprowadzenia wód opadowych i roztopowych:
 - a) z dachów obiektów budowlanych i terenów utwardzonych do gruntu zgodnie z przepisami odrębnymi,
 - b) należy stosować rozwiązania techniczne, technologiczne i organizacyjne gwarantujące zabezpieczenie przed zanieczyszczeniem warstwy wodonośnej,
 - c) należy zabezpieczyć odpływ wód opadowych w sposób chroniący teren przed erozją wodną oraz zaleganiem wód opadowych;
- 4) Ustala się następujące zasady modernizacji, rozbudowy i budowy systemu zaopatrzenia w energię elektryczną:
 - a) z sieci elektroenergetycznej niskiego lub średniego napięcia. Dopuszcza się rozwiązania indywidualne,
 - b) dopuszcza się budowę nowych stacji transformatorowych;
- 5) Zasady zaopatrzenia w energię ciepłą – z urządzeń indywidualnych; zaleca się stosowanie źródeł ciepła nieemisyjnych lub niskoemisyjnych, nieuciążliwych dla środowiska wykorzystujących takie paliwa jak: gaz, olej opałowy, drewno, itp.;
- 6) Zasady zaopatrzenia w gaz – poprzez dystrybucję gazu butlowego;
- 7) Uzbrojenie w zakresie usług telekomunikacyjnych – zaopatrzenie w sieci teletechniczne z istniejących i projektowanych sieci telekomunikacyjnych;
- 8) Gospodarowanie odpadami stałymi – zgodnie z przepisami odrębnymi.

Rozdział XI.

Sposób i termin tymczasowego zagospodarowania, urządzania i użytkowania terenów

§ 17. Nie dotyczy.

Rozdział XII.

Stawki procentowe, na podstawie których ustala się opłatę, o której mowa w art. 36 ust. 4 ustawy o planowaniu i zagospodarowaniu przestrzennym

§ 18. 1. Dla terenu 1-PG ustala się stawkę procentową w wysokości 30%.

DZIAŁ III.


Ustalenia końcowe

§ 19. Wykonanie uchwały powierza się Wójtowi Gminy Stężycza.

§ 20. Uchwała wchodzi w życie po upływie 14 dni od dnia ogłoszenia jej w Dzienniku Urzędowym Województwa Pomorskiego.

Przewodniczący Rady Gminy
Stężycza

Stefan Literski

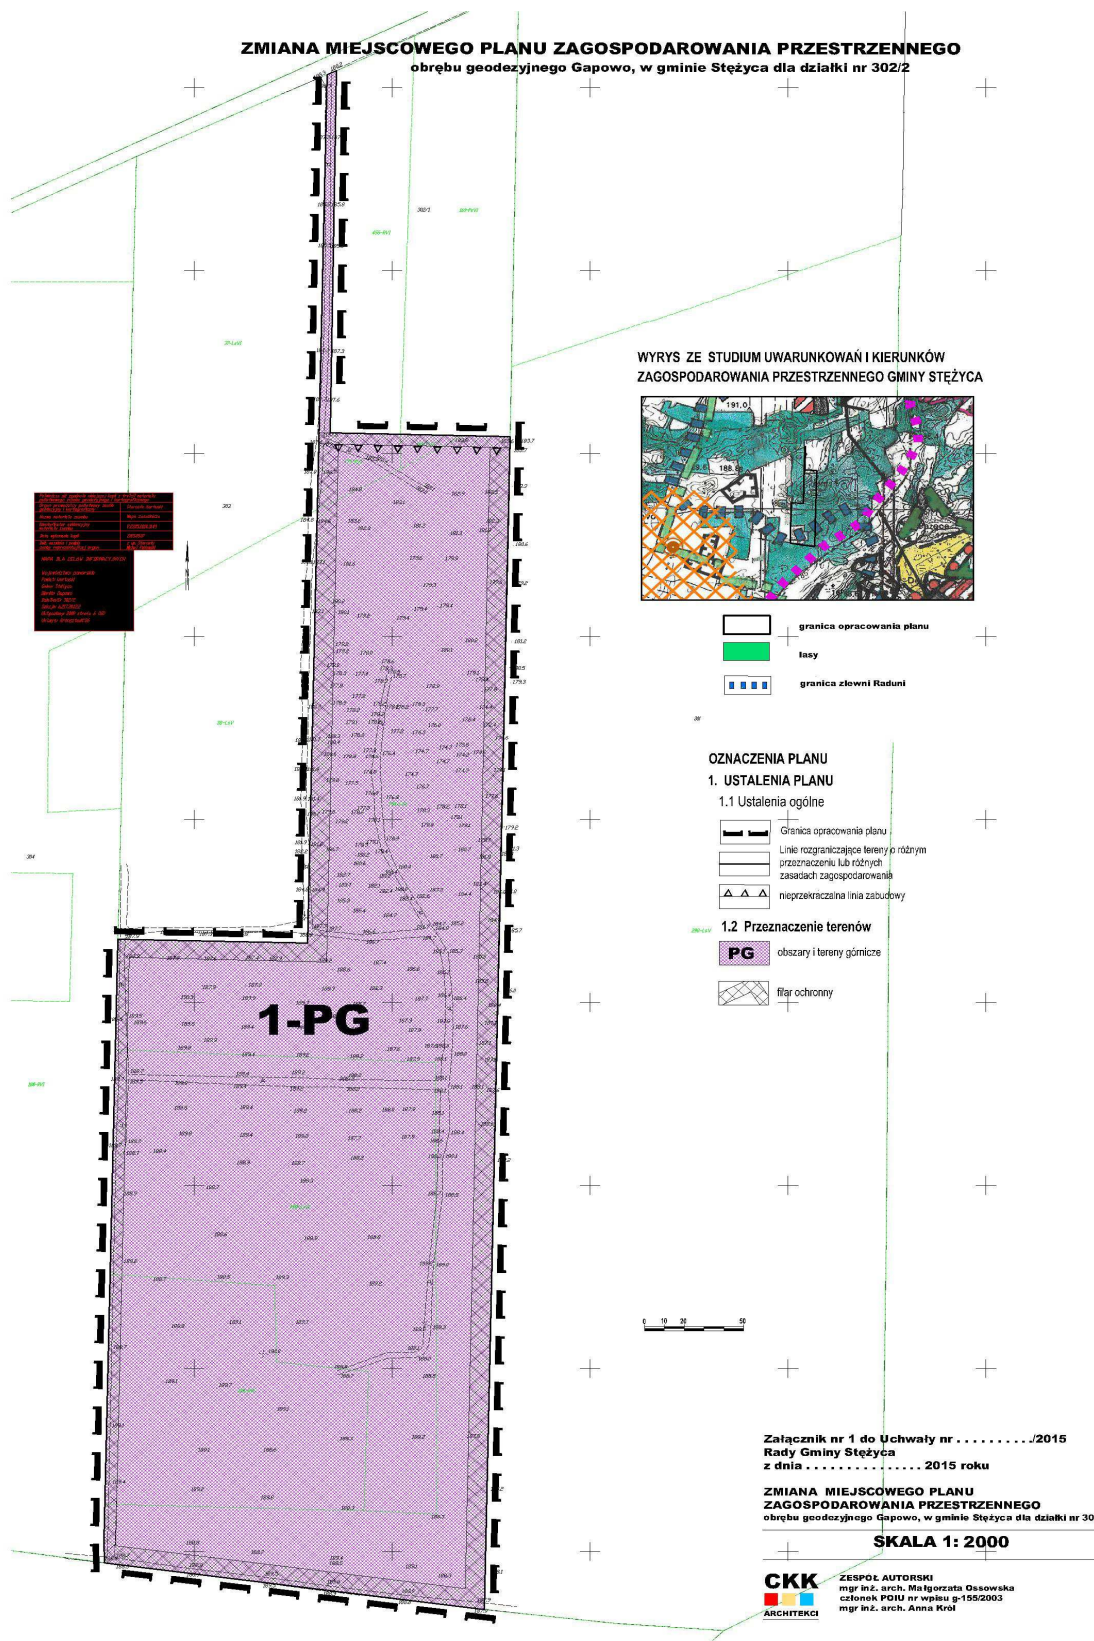

Załącznik Nr 2 do uchwały Nr VII/116/2015
Rady Gminy Stężycza
z dnia 15 września 2015 r.

**Rozstrzygnięcie o sposobie rozpatrzenia uwag złożonych do projektu miejscowego planu
zagospodarowania przestrzennego**

Na podstawie art. 17 pkt 9 ustawy z dnia 27 marca 2003 roku o planowaniu i zagospodarowaniu przestrzennym (t.j. Dz. U. z 2015 r. poz. 199 z późn. zm.) projekt planu został wyłożony do publicznego wglądu, wraz z prognozą oddziaływania na środowisko.

Na podstawie art. 18 ustawy z dnia 27 marca 2003 roku o planowaniu i zagospodarowaniu przestrzennym (t.j. Dz. U. z 2015 r. poz. 199 z późn. zm.) każdy kto kwestionuje ustalenia przyjęte w projekcie planu może wnieść uwagi w terminie nie krótszym niż 14 dni od daty zakończenia wyłożenia projektu planu do publicznego wglądu.

W ustawowym terminie nie zgłoszono żadnych uwag do projektu zmiany miejscowego planu zagospodarowania przestrzennego obrębu geodezyjnego Gapowo w gminie Stężycza dla działki nr 302/2.

Rozstrzygnięcie o sposobie realizacji zapisanych w planie inwestycji z zakresu infrastruktury technicznej, które należą do zadań własnych gminy oraz zasad ich finansowania

Na podstawie art. 20 ust. 1 ustawy z dnia 27 marca 2003 r. o planowaniu i zagospodarowaniu przestrzennym (t.j. Dz. U. z 2015 r. poz. 199 z późn. zm.), art. 7 ust. 1 pkt 1, 2 i 3 ustawy z dnia 8 marca 1990 r. o samorządzie gminnym (t.j. Dz. U. z 2013 r. poz. 594 z późn. zm.) oraz na podstawie ustawy z dnia 27 sierpnia 2009 r. o finansach publicznych (t.j. Dz. U. z 2013 r. poz. 885, z późn. zm.) Rada Gminy Stężycza rozstrzyga, co następuje:

I. Zadania własne gminy

Do zadań własnych gminy z zakresu infrastruktury technicznej, finansowanych z udziałem środków z budżetu gminy zalicza się:

- budowę dróg gminnych wraz z ich oświetleniem,
- budowę wodociągów i urządzeń wodociągowych,
- budowę kanalizacji sanitarnej z urządzeniami,
- budowę kanalizacji deszczowej z urządzeniami.

Przepisom o finansach publicznych podlegają inwestycje, które realizowane są z udziałem środków publicznych zdefiniowanych w Art. 5 ustawy o finansach publicznych oraz środków pochodzących z funduszy strukturalnych UE

Pozostałe zadania własne gminy z zakresu infrastruktury technicznej, określone w art. 7 ust. 1 ustawy o samorządzie gminnym, jak

- zaopatrzenie w energię elektryczną,
- zaopatrzenie w energię ciepłą,
- zaopatrzenie w gaz,

podlegają dodatkowo regulacjom ustawy Prawo energetyczne. Zaopatrzenie w te media realizują przedsiębiorstwa energetyczne. Inwestycje z zakresu zaopatrzenia nie są finansowane z udziałem środków z budżetu gminy. Wskazane w ustawie Prawo energetyczne zadania własne gminy, finansowane z jej budżetu, obejmują wykonanie oświetlenia dróg, których gmina jest zarządcą - czyli dróg gminnych.

II. Budowa dróg

W granicach planu nie występują drogi publiczne.

III. Uzbrojenie terenu

Zasady modernizacji, rozbudowy i budowy systemu zaopatrzenia w wodę:

- 1) obszar objęty planem zaopatrywany będzie w wodę z gminnego systemu;
- 2) rozbudowa sieci będzie następowała według warunków technicznych wydawanych przez właściwego zarządcę sieci.

Zasady modernizacji, rozbudowy i budowy systemu kanalizacji sanitarnej:

- 1) obowiązuje pełne skanalizowanie obszarów przeznaczonych pod zabudowę i odprowadzanie ścieków bytowo-gospodarczych do oczyszczalni ścieków poprzez system kanalizacji sanitarnej; jako rozwiązanie tymczasowe do czasu realizacji sieci kanalizacji sanitarnej, na terenach nie mających dostępu do istniejącej sieci kanalizacji sanitarnej, dopuszcza się indywidualne systemy gromadzenia ścieków bytowo-gospodarczych.

Zasady modernizacji, rozbudowy i budowy kanalizacji deszczowej:

- 1) z dachów obiektów budowlanych do gruntu w granicach własnej działki lub do kanalizacji deszczowej, dopuszcza się indywidualne rozwiązania zgodnie z przepisami odrębnymi;
- 2) odprowadzanie ścieków deszczowych z powierzchni utwardzonych do odbiornika zgodnie z przepisami odrębnymi;

IV. Źródła finansowania inwestycji z zakresu infrastruktury technicznej

Źródła finansowania będą stanowić: środki pochodzące z budżetu gminy (środki własne), środki pomocowe, partycypacja inwestorów w kosztach budowy. Będzie to realizowane za pomocą montażu finansowych, ogólnie przyjętej metody konstruowania budżetu projektów.

Warunkiem pozyskania środków pomocowych jest uzyskanie spójności celów strategicznych i realizujących je programów rozwojowych z Narodowym Planem Rozwoju.

Finansowanie inwestycji z zakresu infrastruktury technicznej dla terenu objętego planem miejscowym:

- 1) Opracowanie planu finansowego zapewniającego realizację inwestycji z zakresu infrastruktury technicznej dla terenu objętego planem, stanowiącego podstawę konstruowania budżetów rocznych.
- 2) Wynegocjowanie i zawarcie z partnerami publicznymi i prywatnymi umów na współfinansowanie zapisanych w planie finansowym przedsięwzięć będących podstawą budowy montażu finansowych niezbędnych do realizacji inwestycji.
- 3) Zapewnienie finansowania programów lokalnych, w takim stopniu, aby gmina posiadała udział własny niezbędny do ubiegania się o środki pomocowe.
- 4) Wsparcie finansów gminy środkami zewnętrznymi (kredytami, pożyczkami, dotacjami, emisją obligacji), w celu zapewnienia środków na szczególnie kosztowne w realizacji projekty, np. w zakresie infrastruktury technicznej i drogownictwa.

V. Zasady prowadzenia polityki finansowej

- 1) Konstruowanie rocznych budżetów powinno odbywać się w kontekście wieloletniej polityki finansowej gminy, nastawionej na realizację inwestycji z zakresu infrastruktury technicznej.
- 2) Źródła finansowe związane z korzyściami opracowanego miejscowego planu zagospodarowania przestrzennego (renty planistyczne, opłaty adiacenckie itp.) powinny być przeznaczone na rozwój przestrzenny i infrastrukturalny. Opłaty z tytułu renty planistycznej oraz opłaty adiacenckie winny być ściągane w każdym przypadku.

UZASADNIENIE

Projekt uchwały w sprawie uchwalenia zmiany miejscowego planu zagospodarowania przestrzennego obrębu geodezyjnego Gapowo w gminie Stężycza dla działki nr 302/2 został sporządzony w oparciu o uchwałę Nr XXXVI/427/2014 Rady Gminy Stężycza, z dnia 30 września 2014r. w sprawie przystąpienia do sporządzenia zmiany miejscowego planu zagospodarowania przestrzennego obrębu geodezyjnego Gapowo w gminie Stężycza dla działki nr 302/2. Uchwałą tą Rada Gminy Stężycza zobowiązała Wójta do jej realizacji w trybie określonym w ustawie o planowaniu i zagospodarowaniu przestrzennym.

Projekt planu został sporządzony zgodnie z procedurą planistyczną określoną w art. 17 ustawy o planowaniu i zagospodarowaniu przestrzennym. Projekt planu uzyskał niezbędne uzgodnienia i opinie oraz został wyłożony do publicznego wglądu. Po wyłożeniu do publicznego wglądu nie wpłynęły uwagi.

Z uwagi na treść art. 55 ust. 3 ustawy z dnia 3 października 2008r. o udostępnieniu informacji o środowisku i jego ochronie, udziale społeczeństwa w ochronie środowiska oraz ocenach oddziaływania na środowisko, załącza się pisemne podsumowanie zawierające uzasadnienie w następującym zakresie:

- a) W projekcie planu zostały uwzględnione ustalenia zawarte w prognozie oddziaływania na środowisko,
- b) W projekcie planu zostały uwzględnione uwagi organów uzgadniających i opiniujących,
- c) Do projektu planu nie wpłynęły uwagi,
- d) Transgraniczne oddziaływanie ustaleń planu nie zostało przeprowadzone, gdyż jak wynika z prognozy oddziaływania na środowisko nie wystąpią niekorzystne oddziaływania transgraniczne,
- e) Monitoring skutków realizacji planu będzie prowadzony zgodnie z art. 32 ustawy o planowaniu i zagospodarowaniu przestrzennym.

Projekt planu przedłożony do uchwalenia Radzie Gminy z formalnego punktu widzenia odpowiada wymaganiom stawianym przez przepisy art. 17 ustawy o planowaniu i zagospodarowaniu przestrzennym i wskazuje na możliwość jego uchwalenia.

W związku z powyższym, podjęcie uchwały w sprawie uchwalenia zmiany miejscowego planu zagospodarowania przestrzennego obrębu geodezyjnego Gapowo w gminie Stężycza dla działki nr 302/2 uznaje się za uzasadnione.