



**fragmentu obrębu geodezyjnego Sikorzyno dla działek 1/23, 1/24, 1/25, 1/26**

MAPA DLA CELDOW INFORMACYJNYCH

Województwo pomorskie  
Powiat kartuski  
Gmina Starycy  
Drebrz Skorzyno  
Działka 1/23, 1/24, 1/25, 1/26  
Sekcja 621721063  
Urzędowny 2000 strona 6 (6)  
Urzędowny Kronsztadt 76

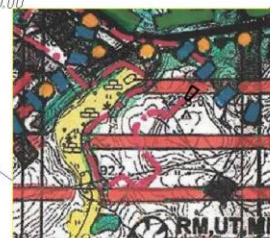

granica opracowania planu

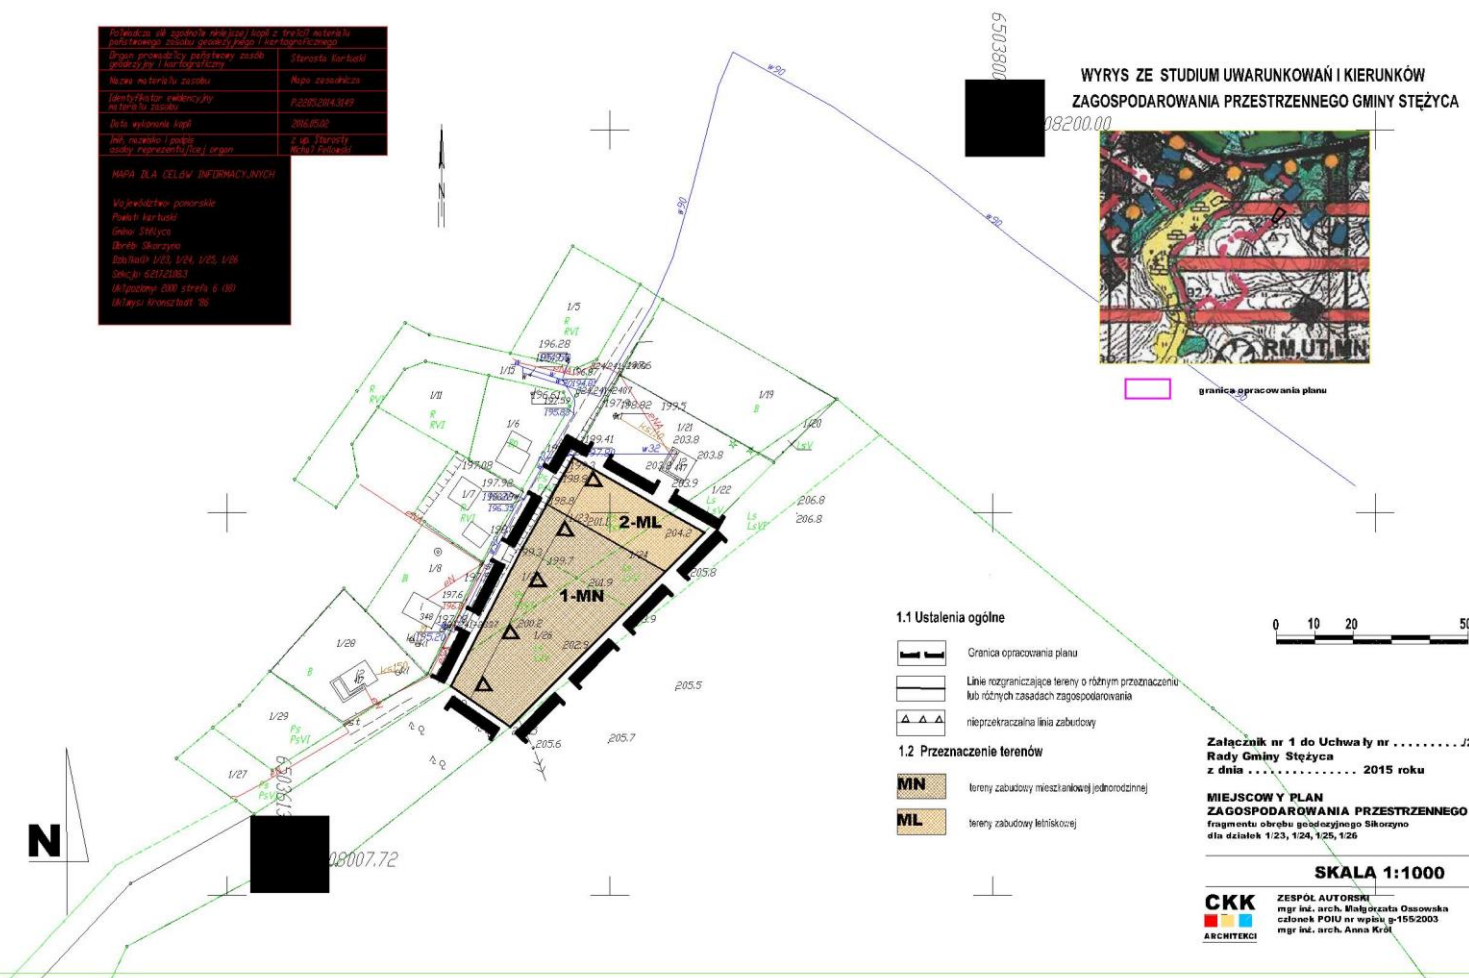

## 1.1 Ustalenia ogólne

- |  |                                                                                           |
|--|-------------------------------------------------------------------------------------------|
|  | Granica opracowania planu                                                                 |
|  | Linie rozgraniczające tereny o różnym przeznaczeniu lub różnych zasadach zagospodarowania |
|  | nieprzekraczalna linia zabudowy                                                           |

## 1.2 Przeznaczenie terenów

- |           |                                              |
|-----------|----------------------------------------------|
| <b>MN</b> | tereny zabudowy mieszkaniowej jednorodzinnej |
| <b>ML</b> | tereny zabudowy lekiskowej                   |

**Załącznik nr 1 do Uchwały nr ...../2015  
Rady Gminy Stężyca  
z dnia ..... 2015 roku**

**MIEJSCOWY PLAN  
ZAGOSPODAROWANIA PRZESTRZENNEGO**  
fragmentu obrębu geodezyjnego Sikorzyño  
dla działek 1/23, 1/24, 1/25, 1/26

**SKALA 1:1000**

**CKK**  
ARCHITEKTURA

**ZESPÓŁ AUTORSKI**  
mgr inż. arch. Małgorzata Ossowska  
członek POIU nr wpisu g-155/2003  
mgr inż. arch. Anna Król