

9.19) PU 456/2018

Projekt

z dnia 2 lutego 2018 r.

Zatwierdzony przez

**UCHWAŁA NR
RADY GMINY STĘŻYCA**

Łukasz Skajewski
radca prawny
02.02.2018

z dnia 2018 r.

**o przystąpieniu do sporządzenia miejscowego planu zagospodarowania przestrzennego obrębu
geodezyjnego Gołubie dla działki nr 86/2**

Na podstawie art. 18 ust. 2 pkt 5 ustawy z dnia 8 marca 1990 r. o samorządzie gminnym (t.j. Dz. U. z 2017 r. poz. 1875 z późn. zm.) oraz art. 14 ust. 1, 2, 4 ustawy z dnia 27 marca 2003 r. o planowaniu i zagospodarowaniu przestrzennym (t.j. Dz. U. z 2017 r. poz. 1073 z późn. zm.)

**Rada Gminy Stężyca
uchwala, co następuje:**

§ 1. 1. Przystępuje się do sporządzenia miejscowego planu zagospodarowania przestrzennego obrębu geodezyjnego Gołubie w części dotyczącej terenu działki nr 86/2 w zakresie ustalenia przeznaczenia terenu oraz określenia sposobu jego zagospodarowania i zabudowy.

2. Granice obszaru objętego projektem planu przedstawia załącznik graficzny stanowiący integralną część uchwały.

3. Zakres merytoryczny opracowania obejmuje niezbędną problematykę określoną w art. 15 ustawy o planowaniu i zagospodarowaniu przestrzennym.

§ 2. Wykonanie uchwały powierza się Wójtowi Gminy Stężyca.

§ 3. Uchwała wchodzi w życie z dniem podjęcia.


Przewodniczący Rady Gminy
Stężyca

Stefan Literski

Załącznik do uchwały Nr

Rady Gminy Stężycza

z dnia 2018 r.

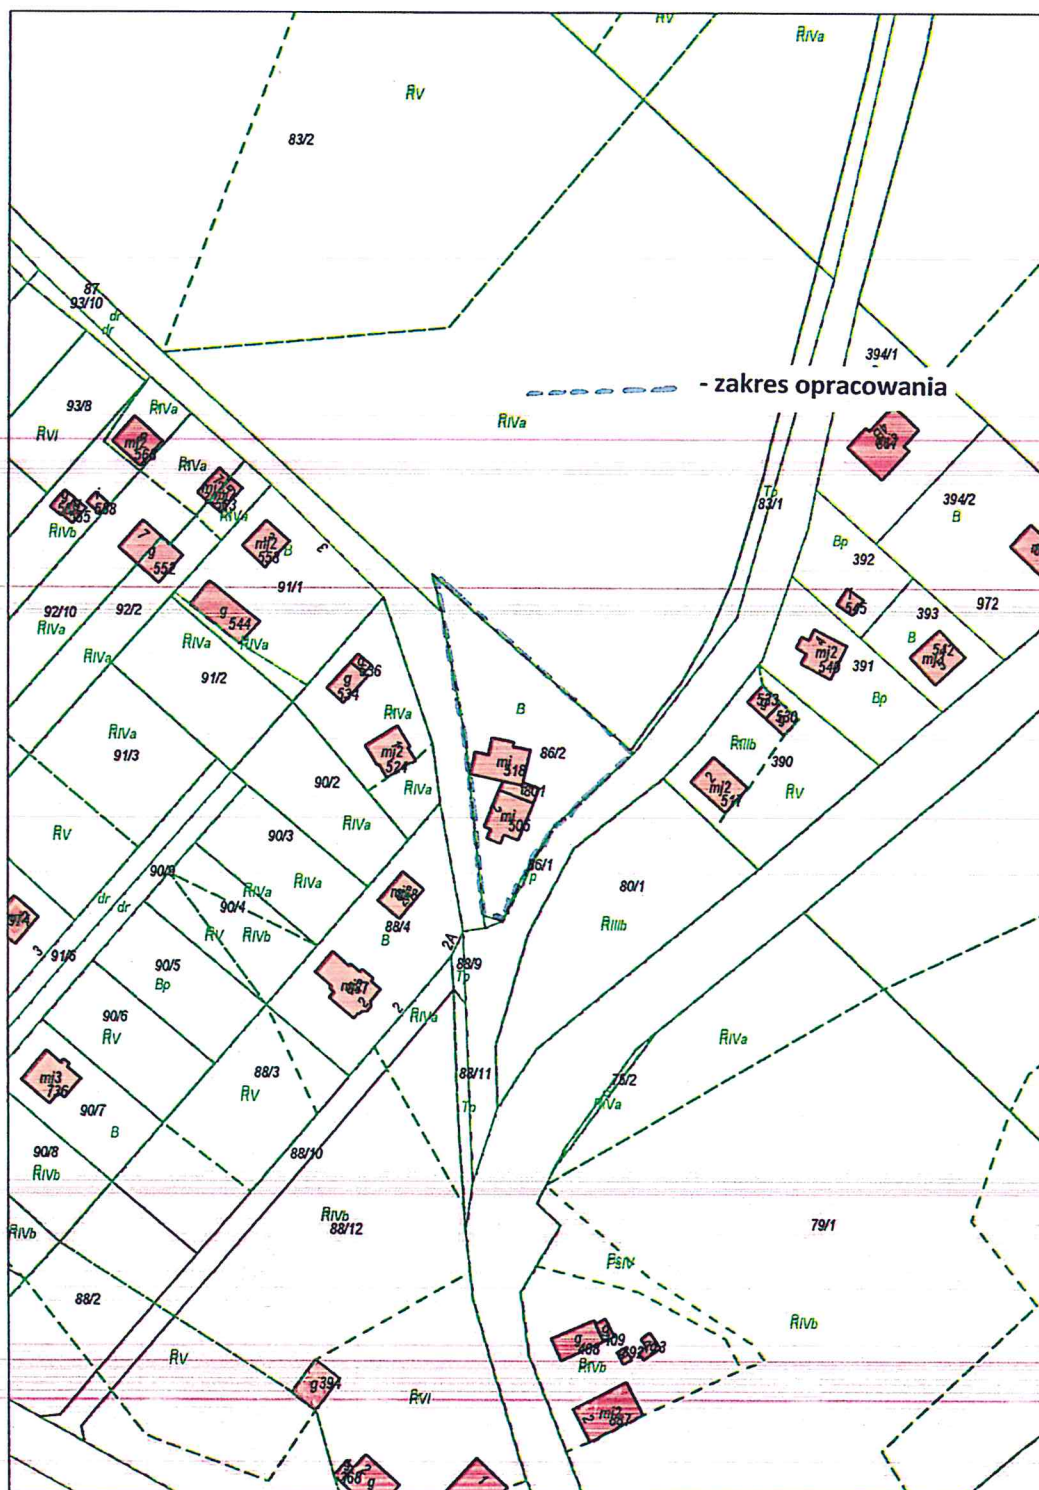

Wydruk w skali 1:1000

WebEWID


strona 1/1

UZASADNIENIE

Do sporządzenia miejscowego planu zagospodarowania przestrzennego fragmentu części obrębu geodezyjnego Gołubie przystępuje się w związku z wnioskiem o zmianę w zakresie przeznaczenia terenu działki nr 86/2 położonej w Gołubie.

Sprządzenie planu miejscowego dla wskazanego terenu będzie związane z przeprowadzeniem procedury planistycznej określonej w art. 17 ustawy o planowaniu i zagospodarowaniu przestrzennym.

Niniejsza uchwała rozpocznie tryb formalno-prawny sporządzania planu stosownie do zapisów ustawy o planowaniu i zagospodarowaniu przestrzennym.

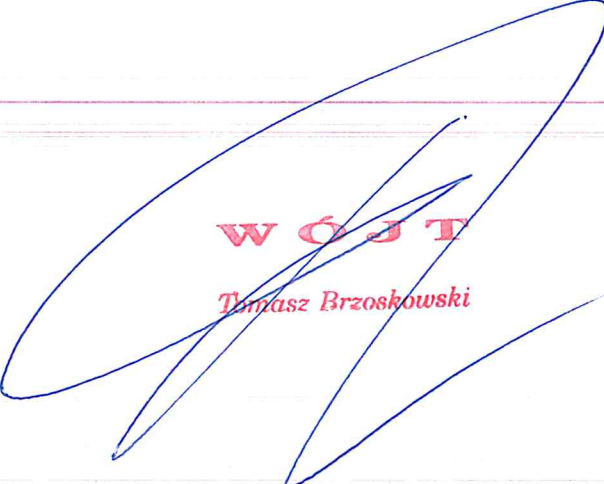

WÓJT
Tomasz Brzuskowski