

Projekt

z dnia 15 czerwca 2018 r.

Zatwierdzony przez

**UCHWAŁA NR
RADY GMINY STĘŻYCA**

z dnia 2018 r.

**zmieniająca uchwałę w sprawie przystąpienia do sporządzenia miejscowego planu
zagospodarowania przestrzennego fragmentu obrębu geodezyjnego Kamienica Szlachecka**

Na podstawie art. 18 ust. 2 pkt 5 ustawy z dnia 8 marca 1990 r. o samorządzie gminnym (t.j. Dz. U. z 2018 r. poz. 994 z późn. zm.) oraz art. 14 ust. 1, 2, 4, art. 27 ustawy z dnia 27 marca 2003 r. o planowaniu i zagospodarowaniu przestrzennym (t.j. Dz. U. z 2017 r. poz. 1073 z późn. zm.)

**Rada Gminy Stężyca
uchwała, co następuje:****§ 1.**

1. W uchwale nr XIV/219/2016 Rady Gminy Stężyca z dnia 10 maja 2016 r. o przystąpieniu do sporządzenia miejscowego planu zagospodarowania przestrzennego fragmentu obrębu geodezyjnego Kamienica Szlachecka zmienia się załącznik graficzny przedstawiający granice obszaru objętego planem.

2. Granice obszaru objętego projektem planu przedstawia załącznik graficzny stanowiący integralną część uchwały.


3. Zakres merytoryczny opracowania obejmuje niezbędną problematykę określoną w art. 15 ustawy o planowaniu i zagospodarowaniu przestrzennym.

§ 2. Wykonanie uchwały powierza się Wójtowi Gminy Stężyca.

§ 3. Uchwała wchodzi w życie z dniem podjęcia.

Przewodniczący Rady Gminy
Stężyca


Stefan Literski

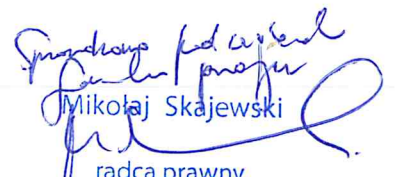
Mikolaj Skajewski
radca prawny
Szept, 15.06.2018 r.

Załącznik do uchwały Nr

Rady Gminy Stężycza

z dnia 2018 r.

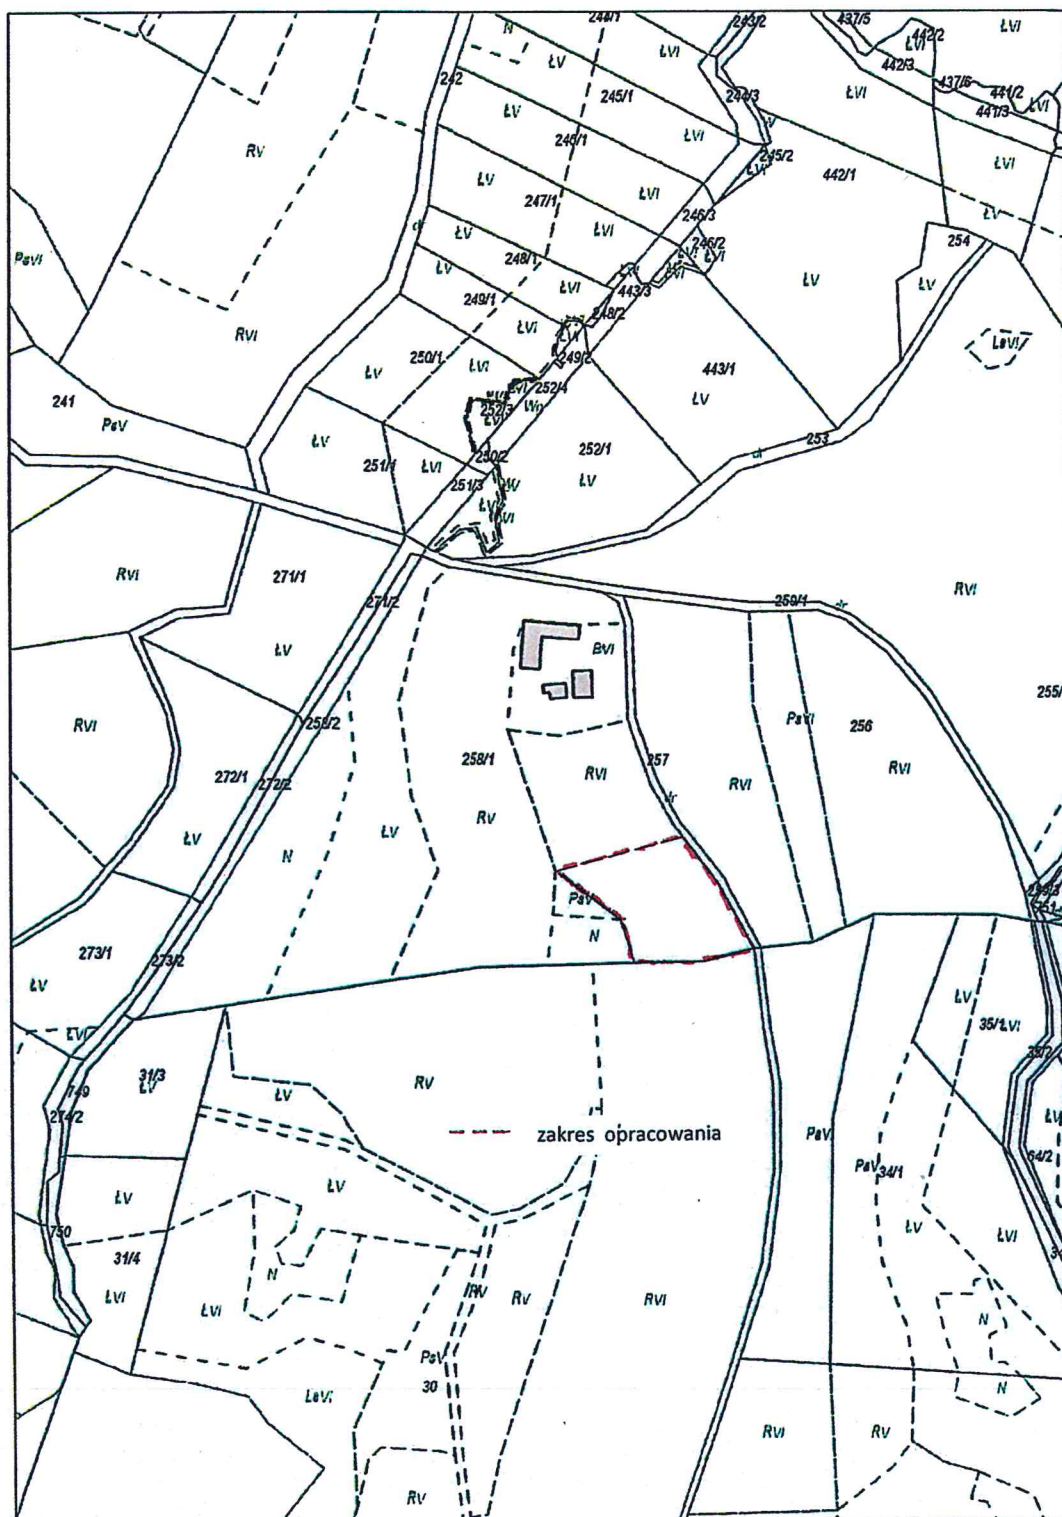

Wydruk w skali 1:2000

WebEWD

strona 1/1

UZASADNIENIE

Zmiana zakresu sporządzanej zmiany miejscowego planu zagospodarowania przestrzennego dla fragmentu obrębu geodezyjnego Kamienica Szlachecka wynika z konieczności objęcia zmianą terenu 1.1 RM.



WOJT
Tomasz Brzowski