


MIEJSCOWY PLAN ZAGOSPODAROWANIA PRZESTRZENNEGO fragmentu obrębu geodezyjnego Gołubie

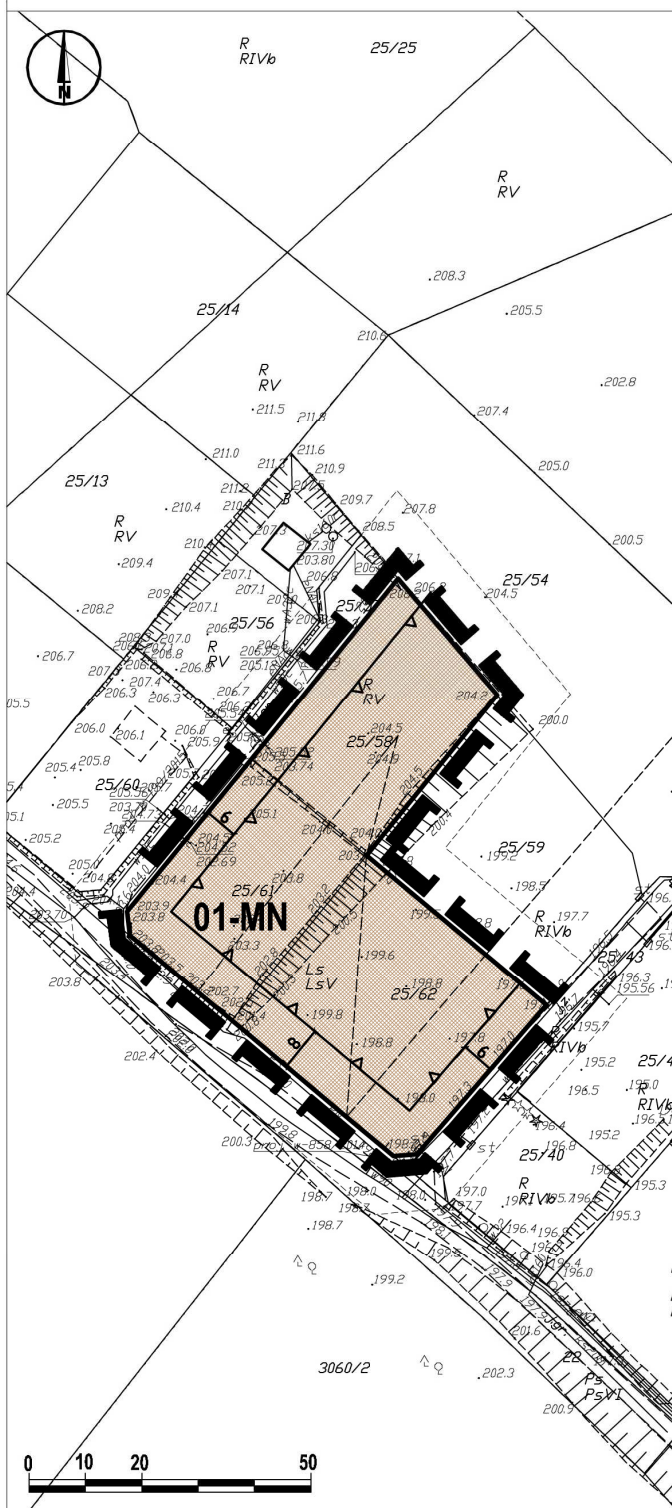

WYRYS ZE STUDIUM UWARUNKOWAŃ I KIERUNKÓW ZAGOSPODAROWANIA PRZESTRZENNEGO GMINY STĘŻYCA



- granica opracowania planu
- Zainwestowanie planistycznie istniejące oraz zdeterminowane

OZNACZENIA PLANU 1. USTALENIA PLANU

1.1 Ustalenia ogólne

- granica opracowania planu
- linie rozgraniczające tereny o różnym przeznaczeniu lub różnych zasadach zagospodarowania
- nieprzekraczana linia zabudowy

1.2 Przeznaczenie terenów

- MN tereny zabudowy mieszkaniowej jednorodzinnej

MIEJSCOWY PLAN ZAGOSPODAROWANIA PRZESTRZENNEGO fragmentu obrębu geodezyjnego Gołubie

Załącznik nr 1 do uchwały nr Rady Gminy Stężyca z dnia 2018 roku

SKALA 1:1000

Spółgłoszący: Wójt Gminy Stężyca

CKK
ARCHITEKCI

Zespół autorski:
główny projektant: mgr inż. arch. Małgorzata Ośowska
cubres P.O. nr wstępu G-1550383
projektant: mgr inż. arch. Anna Król
mgr inż. arch. Agnieszka Ostapiak
środowisko przyrodnicze: mgr inż. Arkadiusz Świerd