

**UCHWAŁA NR XXXIV/574/2018
RADY GMINY STĘŻYCA**

z dnia 16 października 2018 r.

**w sprawie uchwalenia miejscowego planu zagospodarowania przestrzennego obrębu geodezyjnego
Żuromino**

Na podstawie art. 18 ust. 2 pkt. 5 i art. 40 ust. 1 ustawy z dnia 8 marca 1990 r. o samorządzie gminnym (tekst jedn. Dz. U. z 2018r. poz. 994 z późn. zm.) oraz art. 20 ust. 1, art. 29 ustawy z dnia 27 marca 2003 r. o planowaniu i zagospodarowaniu przestrzennym (tekst jedn. Dz. U. z 2017r. poz. 1073 z późn. zm.) oraz w związku z uchwałą nr XXVIII/461/2018 Rady Gminy Stężyca z dnia 13 lutego 2018 r. o przystąpieniu do sporządzenia miejscowego planu zagospodarowania przestrzennego obrębu geodezyjnego Żuromino dla części działki nr 12, Rada Gminy Stężyca uchwala, co następuje:

DZIAŁ I.

Postanowienia ogólne

§ 1. Po stwierdzeniu, że plan nie narusza ustaleń Studium uwarunkowań i kierunków zagospodarowania przestrzennego gminy Stężyca, uchwala się miejscowy plan zagospodarowania przestrzennego na terenie gminy Stężyca, obrębu geodezyjnego Żuromino dla części działki nr 12, obejmujący obszar o powierzchni ok. 8,9 ha, w granicach określonych na rysunku planu, stanowiącym załącznik nr 1 do uchwały.

§ 2. Integralną częścią uchwały są:

- 1) rysunek planu w skali 1:1000, stanowiący załącznik nr 1 do uchwały;
- 2) rozstrzygnięcie o sposobie rozpatrzenia uwag złożonych do projektu planu, stanowiące załącznik nr 2 do uchwały;
- 3) rozstrzygnięcie o sposobie realizacji zapisanych w planie inwestycji z zakresu infrastruktury technicznej, które należą do zadań własnych gminy oraz zasady ich finansowania, zgodnie z przepisami o finansach publicznych, stanowiące załącznik nr 3 do uchwały.

§ 3. Część tekstowa uchwały została podzielona na następujące jednostki redakcyjne:

- 1) **Dział I** zawierający postanowienia ogólne;
- 2) **Dział II** zawierający ustalenia planu:
 - a) Rozdział 1 zawierający ustalenia dotyczące przeznaczenia terenów oraz linie rozgraniczające tereny o różnym przeznaczeniu lub różnych zasadach zagospodarowania,
 - b) Rozdział 2 zawierający ustalenia dotyczące zasad ochrony i kształtowania ładu przestrzennego oraz zasad kształtowania krajobrazu,
 - c) Rozdział 3 zawierający ustalenia dotyczące zasad ochrony środowiska, przyrody i krajobrazu,
 - d) Rozdział 4 zawierający ustalenia dotyczące zasad ochrony dziedzictwa kulturowego i zabytków, w tym krajobrazów kulturowych oraz dóbr kultury współczesnej,
 - e) Rozdział 5 zawierający ustalenia dotyczące wymagań wynikających z potrzeb kształtowania przestrzeni publicznych,
 - f) Rozdział 6 zawierający ustalenia dotyczące zasad kształtowania zabudowy oraz wskaźniki zagospodarowania terenu,
 - g) Rozdział 7 zawierający ustalenia dotyczące granic i sposobów zagospodarowania terenów lub obiektów podlegających ochronie, na podstawie odrębnych przepisów, terenów górniczych, a także obszarów szczególnego zagrożenia powodzią, obszarów osuwania się mas ziemnych, krajobrazów priorytetowych określonych w audycie krajobrazowym oraz w planach zagospodarowania przestrzennego województwa,
 - h) Rozdział 8 zawierający ustalenia dotyczące szczegółowych zasad i warunków podziału oraz scalania i podziału nieruchomości objętych planem miejscowym,
 - i) Rozdział 9 zawierający ustalenia dotyczące szczególnych warunków zagospodarowywania terenów oraz ograniczenia w ich użytkowaniu, w tym zakaz zabudowy,

- j) Rozdział 10 zawierający ustalenia dotyczące zasad modernizacji, rozbudowy i budowy systemów komunikacji i infrastruktury technicznej,
 - k) Rozdział 11 zawierający ustalenia dotyczące sposobu i terminu tymczasowego zagospodarowania, urządzenia i użytkowania terenów,
 - l) Rozdział 12 zawierający ustalenia dotyczące stawek procentowych, na podstawie których ustala się opłatę, o której mowa w art. 36 ust. 4 ustawy;
- 3) **Dział III** zawierający ustalenia szczegółowe dla poszczególnych terenów wyróżnionych w planie:
- a) Rozdział 1 zawierający ustalenia dla terenów innych niż tereny systemu komunikacyjnego,
 - b) Rozdział 2 zawierający ustalenia dla terenów systemu komunikacyjnego;
- 4) **Dział IV** zawierający ustalenia końcowe.

DZIAŁ II.

Ustalenia planu

§ 4. Ilekroć w dalszych przepisach niniejszej uchwały jest mowa o:

- 1) **planie** – należy przez to rozumieć ustalenia planu, o której mowa w § 1 niniejszej uchwały;
- 2) **przepisach odrębnych** – należy przez to rozumieć przepisy ustaw wraz z aktami wykonawczymi;
- 3) **rysunku planu** – należy przez to rozumieć część graficzną stanowiącą załącznik nr 1 do niniejszej uchwały;
- 4) **teren** - należy przez to rozumieć obszar o określonym przeznaczeniu wyznaczony na rysunku planu liniami rozgraniczającymi;
- 5) **wysokości zabudowy** – należy przez to rozumieć wysokość budynku w rozumieniu przepisów odrębnych oraz wysokość innych obiektów budowlanych mierzona od najniższej położonej rzędnej terenu w miejscu posadowienia do najwyższej położonego punktu tego obiektu;
- 6) **nieprzekraczalnych liniach zabudowy** - należy przez to rozumieć linie, poza które nie mogą wykraczać ściany zewnętrzne budynków;
- 7) **wskaźniku powierzchni zabudowy** - należy przez to rozumieć wyrażony w procentach stosunek powierzchni zabudowanej obiektami kubaturowymi do powierzchni terenu; powierzchnia zabudowy wyznaczana jest przez rzut pionowy zewnętrznych krawędzi budynku na powierzchnię terenu;
- 8) **skrócie m.p.** – należy przez to rozumieć miejsce postojowe;
- 9) **zaleceniu** – należy przez to rozumieć wskazanie wykonania pewnych czynności, nie będących nakazem;
- 10) **stawce procentowej** – należy przez to rozumieć jednorazową opłatę planistyczną, określoną w stosunku procentowym do wzrostu wartości nieruchomości, naliczaną w przypadku zbycia nieruchomości, jeżeli wskutek uchwalenia miejscowego planu zagospodarowania przestrzennego wzrosła jej wartość, na zasadach określonych w art. 36 ust. 4 ustawy o planowaniu i zagospodarowaniu przestrzennym.

§ 5. Na rysunku planu następujące oznaczenia graficzne są obowiązującymi ustaleniami planu:

- 1) granice opracowania planu;
- 2) linie rozgraniczające tereny o różnym przeznaczeniu lub różnych zasadach zagospodarowania;
- 3) nieprzekraczalne linie zabudowy;
- 4) symbole cyfrowo-literowe określające przeznaczenie terenów,
- 5) pas ochronny złoża.

Rozdział 1.

Przeznaczenie terenów oraz linie rozgraniczające tereny o różnym przeznaczeniu lub różnych zasadach zagospodarowania

§ 6. Ustala się następujące przeznaczenia terenów objętych planem:

- 1) **PG** – obszary i tereny górnicze;
- 2) **R** – tereny rolne;

- 3) **Zn** – tereny zieleni naturalnej;
- 4) **ZL** – lasy;
- 5) **KDD** – tereny dróg publicznych klasy D - dojazdowa.

Rozdział 2.

Zasady ochrony i kształtowania ład przestrzennego oraz zasady kształtowania krajobrazu

§ 7. 1. Zaleca się zachowanie drzew niekolidujących z planowaną zabudową i zagospodarowaniem terenu oraz eksploatacją.

2. Po cofnięciu lub wygaśnięciu koncesji teren należy zrehabilitować zgodnie z przepisami odrębnymi. Właściwy kierunek rekultywacji zostanie określony na podstawie decyzji o rekultywacji.

Rozdział 3.

Zasady ochrony środowiska, przyrody i krajobrazu

§ 8. 1. Obszar planu znajduje się w granicach otuliny Kaszubskiego Parku Krajobrazowego, będącego częścią Pomorskiego Zespołu Parków Krajobrazowych. Fragment obszaru planu znajduje się przy granicy obszaru NATURA 2000 Uroczyska Pojezierza Kaszubskiego, oznaczonej na rysunku planu. Wszelkie podejmowane działania inwestycyjne powinny być zgodne z obowiązującymi przepisami.

2. Dopuszcza się wydobywanie węgla wyłącznie pod warunkiem wykazania braku negatywnego wpływu tej działalności na leżące w sąsiedztwie siedliska przyrodnicze i gatunki chronione na terenie Obszaru Natura 2000 "Uroczyska Pojezierza Kaszubskiego".

3. Projektowane użytkowanie i zagospodarowanie terenu nie może stanowić źródła zanieczyszczeń dla środowiska wodno-gruntowego. Należy zastosować takie rozwiązania techniczne, technologiczne i organizacyjne, aby przeciwdziałać zagrożeniom środowiskowym z racji dopuszczanej funkcji.

4. Zakres uciążliwości dla środowiska prowadzonej działalności musi być ograniczony do granic obszaru, dla którego inwestor posiada tytuł prawny (poza urządzeniami i obiektami telekomunikacyjnymi, które należy rozpatrywać i lokalizować w oparciu o przepisy odrębne), a znajdujące się w granicach obszaru pomieszczenia przeznaczone na pobyt ludzi winny być wyposażone w techniczne środki ochrony przed tymi uciążliwościami.

5. Należy zabezpieczyć odpływ wód opadowych w sposób chroniący teren przed erozją oraz przed zaleganiem wód opadowych.

6. Przy realizacji ustaleń planu miejscowego należy zapewnić ochronę siedlisk i stanowisk ochrony gatunków, zgodnie z obowiązującymi przepisami prawa dotyczącymi ochrony gatunkowej dziko występujących: roślin, zwierząt i grzybów objętych ochroną.

7. W trakcie realizacji ustaleń planu należy zapewnić oszczędne korzystanie z terenu. Dopuszcza się wykorzystywanie i przekształcanie elementów przyrodniczych wyłącznie w takim zakresie, w jakim jest to konieczne w związku z realizacją konkretnej inwestycji.

8. Przed przystąpieniem do prac związanych z eksploatacją, należy dokonać oceny potencjalnego wpływu odkrytki na poziomy wód podziemnych, gruntowych i powierzchniowych oraz ich powiązanie z okolicznymi systemami wód płynących. Należy zbadać czy eksploatacja węgla nie wpłynie negatywnie na źródło zasilania wodami chronionych siedlisk torfowisk przejściowych i trzęsawisk (kod 7140), siedlisko torfowisk wysokich z roślinnością torfotwórczą (kod 7110) oraz siedlisko starorzeczy i naturalnych eutroficznych zbiorników wodnych ze zbiorowiskami z *Nymphaea*, *Potamogeton* (kod 3150)

9. Ustalenia zawarte w § 8 ust. 6 nie stanowią przesłanki wystarczającej do uzyskania stosownych zezwoleń odpowiednich organów na odstępstwa od zakazów w stosunku do chronionych gatunków roślin, zwierząt i grzybów; ponadto wycinka drzew nie może odbywać się w okresie lęgowym ptaków.

Rozdział 4.

Zasady ochrony dziedzictwa kulturowego i zabytków, w tym krajobrazów kulturowych oraz dóbr kultury współczesnej

§ 9. W obrębie terenu nie występują obiekty, ani tereny o wartościach kulturowych oraz nie występują dobra kultury współczesnej podlegające ochronie.

Rozdział 5.

Wymagania wynikające z potrzeb kształtowania przestrzeni publicznych

§ 10. 1. Na obszarze objętym planem ustala się przestrzenie publiczne, którymi są tereny komunikacji, oznaczone symbolem KDD.

2. Na terenach przestrzeni publicznych obowiązują następujące ustalenia:

- 1) zagospodarowanie bez barier architektonicznych dla niepełnosprawnych;
- 2) zapewnienie odpowiedniego oświetlenia przestrzeni.

3. Zasady kształtowania przestrzeni publicznych na terenach układu komunikacyjnego:

- 1) tymczasowe obiekty usługowo-handlowe: wyklucza się;
- 2) urządzenia techniczne: dopuszcza się;
- 3) tymczasowe obiekty budowlane: dopuszcza się lokalizację obiektów stanowiących wyposażenie ulic, np.: wiaty przystankowe.

Rozdział 6.

Zasady kształtowania zabudowy oraz wskaźniki zagospodarowania terenu

§ 11. 1. Parametry i wskaźniki kształtowania zabudowy oraz zagospodarowania terenu dla poszczególnych terenów określone są w dziale III uchwały.

Rozdział 7.

Granice i sposoby zagospodarowania terenów lub obiektów podlegających ochronie, na podstawie odrębnych przepisów, terenów górniczych, a także obszarów szczególnego zagrożenia powodzią, obszarów osuwania się mas ziemnych, krajobrazów priorytetowych określonych w audycie krajobrazowym oraz w planach zagospodarowania przestrzennego województwa

§ 12. 1. Obszar planu znajduje się w granicach otuliny Kaszubskiego Parku Krajobrazowego, będącego częścią Pomorskiego Zespołu Parków Krajobrazowych. Fragment obszaru planu znajduje się przy granicy obszaru NATURA 2000 Uroczyska Pojezierza Kaszubskiego, oznaczonej na rysunku planu. Wszelkie podejmowane działania inwestycyjne powinny być zgodne z obowiązującymi przepisami.

2. W granicach opracowania planu projektowany jest obszar wraz z terenem górniczym. Zasady zagospodarowania zgodnie z ustaleniami niniejszej uchwały.

3. Na dzień uchwalenia planu nie został sporządzony audyt krajobrazowy w rozumieniu art. 13 ust. 1 ustawy z dnia 24 kwietnia 2015r. o zmianie niektórych ustaw w związku ze wzmocnieniem narzędzi ochrony krajobrazu (Dz. U. z 2015r. poz. 774), w związku z czym w granicach planu nie zostały wyznaczone krajobrazy priorytetowe.

Rozdział 8.

Szczegółowe zasady i warunki scalania i podziału nieruchomości objętych planem miejscowym

§ 13. Na obszarze objętym planem nie wyznacza się granic terenów wymagających przeprowadzenia procedury scalania i podziału nieruchomości.

Rozdział 9.

Szczególne warunki zagospodarowywania terenów oraz ograniczenia w ich użytkowaniu, w tym zakaz zabudowy

§ 14. Szczególne warunki zagospodarowywania oraz ograniczenia w użytkowaniu dla poszczególnych terenów określone są w dziale III uchwały.

Rozdział 10.

Zasady modernizacji, rozbudowy i budowy systemów komunikacji i infrastruktury technicznej

§ 15. 1. Zasady modernizacji, rozbudowy i budowy infrastruktury technicznej:

- 1) na każdym terenie dopuszcza się lokalizację infrastruktury technicznej, a także przebudowę i rozbudowę istniejących sieci i urządzeń;
- 2) **zaopatrzenie w wodę:** z sieci wodociągowej; dopuszcza się rozwiązania indywidualne;

- 3) **odprowadzenie ścieków sanitarnych:** do zbiorników bezodpływowych; na terenie oznaczonym symbolem PG dopuszcza się toalety przenośne;
- 4) **odprowadzenie ścieków technologicznych:** zgodnie z przepisami odrębnymi;
- 5) **odprowadzenie wód opadowych i roztopowych:**
 - a) z dachów obiektów kubaturowych – lokalne odprowadzenie na terenie działki do gruntu,
 - b) z terenów parkingów, dróg utwardzonych, placów manewrowych przed odprowadzeniem do odbiornika (tj. cieków naturalnych, kanałów, rowów melioracyjnych, gruntu, zbiornika lub kanalizacji deszczowej) winny być podczyszczane w stopniu zapewniającym spełnienie wymagań określonych w przepisach odrębnych,
 - c) zakazuje się powierzchniowego odprowadzania wód deszczowych poza granice nieruchomości;
- 6) **zaopatrzenie w gaz:** poprzez dystrybucję gazu butlowego;
- 7) **zaopatrzenie w energię elektryczną:** z sieci elektroenergetycznej niskiego lub średniego napięcia; dopuszcza się lokalizację nowych elektroenergetycznych sieci i stacji transformatorowych nie wskazanych na rysunku planu; dopuszcza się rozwiązania indywidualne;
- 8) **zaopatrzenie w energię ciepłą:** indywidualne sposoby zaopatrzenia w ciepło ze źródeł nieemisyjnych lub niskoemisyjnych;
- 9) **unieszkodliwianie odpadów stałych:** odpady komunalne – zasady gospodarki odpadami komunalnymi stałymi i płynnymi oraz utrzymania czystości i porządku na terenie gminy Stężyca określają stosowne uchwały Rady Gminy Stężyca; odpady inne – zgodnie z obowiązującymi przepisami;
- 10) **pozostałe uzbrojenie:** dopuszcza się realizację uzbrojenia z zakresu sieci telekomunikacyjnej, teletechnicznej; gospodarka odpadami musi być zgodna z ustawą o odpadach i prawem miejscowym;
- 11) dopuszcza się lokalizację na terenie sieci lub urządzeń infrastruktury technicznej; dopuszcza się wydzielenie działki z przeznaczeniem na sieć lub urządzenie infrastruktury technicznej, o dowolnej powierzchni;
- 12) dopuszcza się zmianę lokalizacji istniejących sieci i urządzeń infrastruktury technicznej (w sposób nieograniczający podstawowego przeznaczenia terenów).

2. Zasady modernizacji, rozbudowy i budowy systemów komunikacji:

- 1) obsługa komunikacyjna obszaru objętego planem: z istniejących dróg publicznych graniczącymi z obszarem planu;
- 2) dla terenu oznaczonego na planie jako **PG** należy zapewnić miejsca postojowe w ilości min.:
 - a) 1 m. p. / 5 osób zatrudnionych,
 - b) dla pojazdów zaopatrzonych w kartę parkingową – 0 m. p.

Rozdział 11.

Sposób i termin tymczasowego zagospodarowania, urządzania i użytkowania terenów

§ 16. 1. Na całym obszarze objętym planem obowiązuje zakaz lokalizacji zagospodarowania tymczasowego niezgodnego z ustaleniami planu. Do czasu realizacji zagospodarowania zgodnie z ustaleniami planu dopuszcza się dotychczasowy sposób użytkowania terenu.

Rozdział 12.

Stawki procentowe, na podstawie których ustala się opłatę, o której mowa w art. 36 ust. 4 ustawy o planowaniu i zagospodarowaniu przestrzennym

§ 17. Ustala się stawkę procentową w wysokości 15%.

DZIAŁ III.

Ustalenia szczegółowe

Rozdział 1.

Ustalenia dla terenów innych niż tereny systemu komunikacyjnego

§ 18. Ustalenia szczegółowe dla terenu oznaczonego na rysunku planu symbolem **01-PG**:

- 1) **przeznaczenie terenu:** obszary i tereny górnicze (eksploatacja złóż kruszyw naturalnych):

- a) dopuszcza się lokalizację obiektów budowlanych związanych z eksploatacją złoża,
 - b) dopuszcza się lokalizację infrastruktury technicznej na zasadach określonych w § 15 ust. 1 uchwały;
- 2) parametry i wskaźniki kształtowania zabudowy oraz zagospodarowania terenów:
- a) **nieprzekraczalna linia zabudowy:**
 - 15,0 m od linii rozgraniczającej drogi gminnej, jak na rysunku planu,
 - b) **wskaźnik powierzchni zabudowy:** maksymalnie 5%,
 - c) **wskaźnik intensywności zabudowy:** minimalny 0,0, maksymalny 0,1,
 - d) **powierzchnia biologicznie czynna:** dowolna,
 - e) **wysokość zabudowy:** maksymalnie 10,0 m,
 - f) **geometria dachu:** dowolna;
- 3) zasady i warunki podziału nieruchomości: minimalnie 3000 m²;
- 4) zasady dotyczące obsługi komunikacyjnej terenów:
- a) obsługa komunikacyjna terenu: z istniejącej drogi publicznej oznaczonej jako 06-KDD (poszerzenie),
 - b) obowiązuje zapewnienie miejsc parkingowych na zasadach określonych w § 15 ust. 2 uchwały;
- 5) szczególne warunki zagospodarowania terenów:
- a) władający terenem winien uzyskać koncesję na wydobywanie kopalin ze złoża,
 - b) na terenie istnieje udokumentowane złożo kruszyw naturalnych oznaczone na rysunku planu,
 - c) obszar wyrobiska należy odpowiednio oznakować tablicami informującymi o robotach górniczych,
 - d) ochrona zasobów złoża powinna polegać na racjonalnym wyeksploatowaniu warstwy złożowej,
 - e) należy gromadzić nadkład w postaci gleby, masy skalnej (gliniaste przerosty złożowe) w celu wykorzystania w procesie rekultywacji,
 - f) w celu zabezpieczenia przed erozją należy wykonać prace takie jak złagodzenie nachylenia skarp i ich zabezpieczenie przez obsianie mieszanek traw, ewentualnie wykonanie faszyny,
 - g) należy wyznaczyć pasy ochronne złoża o szerokości 10m od linii rozgraniczającej z drogą publiczną 06-KDD jak na rysunku planu, od pozostałych granic terenu zgodnie z przepisami odrębnymi,
 - h) dopuszcza się lokalizację dróg technologicznych oraz dróg transportu kruszywa na terenach eksploatacji kruszywa oraz placów manewrowych i składowych,
 - i) należy podjąć wszelkie działania zmierzające do ograniczenia negatywnego wpływu eksploatacji złoża na zmiany poziomu wód gruntowych i powierzchniowych,
 - j) należy stosować odpowiednie środki zabezpieczające teren przed osuwaniem mas ziemnych,
 - k) należy systematycznie monitorować stan skarp wyrobiska w czasie eksploatacji oraz bezzwłocznie likwidować zauważone osuwiska i wymycia,
 - l) należy zastosować takie rozwiązania techniczne, technologiczne i organizacyjne, które w maksymalnym stopniu przyczynią się do ograniczenia pylenia transportowanego kruszywa (osłony, obudowa) oraz zminimalizują oddziaływania akustyczne towarzyszące pracy taśmociągu,
 - m) przed rozpoczęciem prac obszar górniczy należy zabezpieczyć przed wtargnięciem zwierzyny oraz zabezpieczyć teren robót przed przedostawaniem się drobnej fauny (drobnych ssaków, płazów i gadów),
 - n) obszar objęty planem należy przygotować pod wydobycie kruszywa poza sezonem lęgowym,
 - o) ustala się obowiązek zabezpieczenia wyrobiska przed możliwością składowania odpadów.

§ 19. Ustalenia szczegółowe dla terenu oznaczonego na rysunku planu symbolem 02-R:

- 1) przeznaczenie terenu: tereny rolnicze:
- a) obowiązuje zakaz zabudowy,
 - b) zasady zagospodarowania terenu, zgodnie z przepisami odrębnymi;

- 2) parametry i wskaźniki kształtowania zabudowy oraz zagospodarowania terenów:
- a) **nieprzekraczalna linia zabudowy**: nie dotyczy;
 - b) **wskaźnik powierzchni zabudowy**: nie dotyczy;
 - c) **wskaźnik intensywności zabudowy**: nie dotyczy;
 - d) **powierzchnia biologicznie czynna**: 100 %;
 - e) **szerokość elewacji frontowej**: nie dotyczy;
 - f) **wysokość zabudowy**: nie dotyczy;
 - g) **geometria dachu**: nie dotyczy;
- 3) zasady i warunki podziału nieruchomości: zgodnie z przepisami odrębnymi;
- 4) zasady dotyczące obsługi komunikacyjnej terenów:
- a) obsługa komunikacyjna terenu: z istniejących dróg publicznych oraz przez tereny przyległe;

§ 20. Ustalenia szczegółowe dla terenu oznaczonego na rysunku planu symbolem **03-Zn**:

- 1) przeznaczenie terenu: teren zieleni naturalnej;
- 2) parametry i wskaźniki kształtowania zabudowy oraz zagospodarowania terenów: zagospodarowanie terenów zgodnie z przepisami odrębnymi;
- 3) zasady i warunki podziału nieruchomości: nie ustala się;
- 4) zasady dotyczące obsługi komunikacyjnej terenów:
- a) obsługa komunikacyjna terenu: z terenów przyległych;
- 5) szczególne warunki zagospodarowania terenów:
- a) obowiązuje zakaz zabudowy.

§ 21. Ustalenia szczegółowe dla terenu oznaczonego na rysunku planu symbolem **04-ZL, 05-ZL**:

- 1) przeznaczenie terenu: lasy:
- a) dopuszcza się lokalizację infrastruktury technicznej na zasadach określonych w § 15 ust. 1 uchwały, pod warunkiem lokalizacji infrastruktury technicznej, która nie wymaga wyłączenia z produkcji leśnej;
- 2) parametry i wskaźniki kształtowania zabudowy oraz zagospodarowania terenów: zagospodarowanie terenów zgodnie z planem urządzania lasów;
- 3) zasady i warunki podziału nieruchomości: zgodnie z przepisami odrębnymi;
- 4) zasady dotyczące obsługi komunikacyjnej terenów: obsługa komunikacyjna terenu: z istniejących dróg publicznych oraz terenów przyległych;
- 5) szczególne warunki zagospodarowania terenów:
- a) obowiązuje zakaz lokalizacji zabudowy.

Rozdział 2.

Ustalenia dla terenów systemu komunikacyjnego

§ 22. Ustalenia szczegółowe dla terenu oznaczonego na rysunku planu symbolem **06-KDD**:

- 1) przeznaczenie terenu: tereny dróg publicznych klasy D – dojazdowa (poszerzenie);
- 2) parametry, wyposażenie, dostępność:
- a) szerokość w liniach rozgraniczających: min. 0,2 m – max. 1,3 m, jak na rysunku planu,
 - b) wyposażenie: chodnik co najmniej po jednej stronie jezdni, dopuszcza się urządzenie ścieżki rowerowej,
 - c) dostępność: bez ograniczeń.

DZIAŁ IV.
Ustalenia końcowe

§ 23. Wykonanie uchwały powierza się Wójtowi Gminy Stężycy.

§ 24. Uchwała wchodzi w życie po upływie 14 dni od dnia ogłoszenia jej w Dzienniku Urzędowym Województwa Pomorskiego.


Przewodniczący Rady Gminy
Stężycy

Stefan Literski

Załącznik Nr 1 do uchwały Nr XXXIV/574/2018

Rady Gminy Stężycza

z dnia 16 października 2018 r.

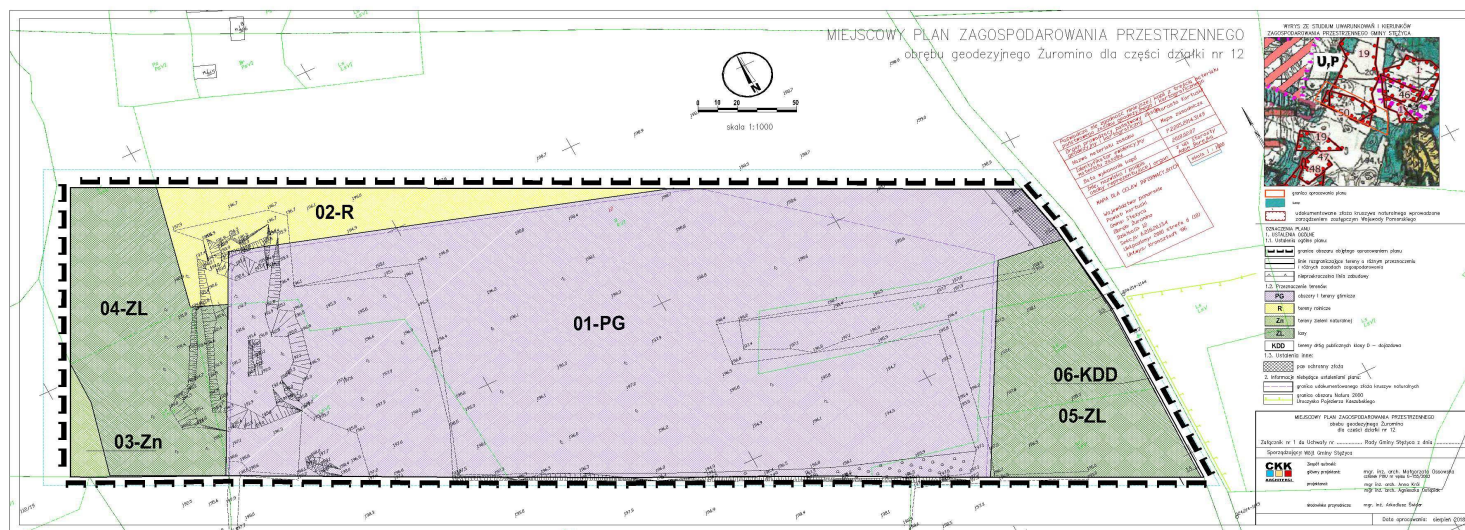

Załącznik Nr 2 do uchwały Nr XXXIV/574/2018
Rady Gminy Stężycza
z dnia 16 października 2018 r.

**Rozstrzygnięcie o sposobie rozpatrzenia uwag złożonych do projektu miejscowego planu
zagospodarowania przestrzennego**

Na podstawie art. 17 pkt 9 ustawy z dnia 27 marca 2003 roku o planowaniu i zagospodarowaniu przestrzennym (t.j. Dz. U. z 2017 r. poz. 1073 z późn. zm.) projekt planu został wyłożony do publicznego wglądu wraz z prognozą oddziaływania na środowisko.

Na podstawie art. 18 ustawy z dnia 27 marca 2003 roku o planowaniu i zagospodarowaniu przestrzennym (t.j. Dz. U. z 2017 r. poz. 1073 z późn. zm.) każdy, kto kwestionuje ustalenia przyjęte w projekcie planu może wnieść uwagi w terminie nie krótszym niż 14 dni od daty zakończenia wyłożenia projektu planu do publicznego wglądu. **W ustawowym terminie nie zgłoszono żadnych uwag do projektu miejscowego planu zagospodarowania przestrzennego obrębu geodezyjnego Żuromino dla części działki nr 12**

Rozstrzygnięcie o sposobie realizacji zapisanych w planie inwestycji z zakresu infrastruktury technicznej, które należą do zadań własnych gminy oraz zasad ich finansowania

Na podstawie art. 20 ust. 1 ustawy z dnia 27 marca 2003 r. o planowaniu i zagospodarowaniu przestrzennym (t.j. Dz. U. z 2017 r. poz. 1073 z późn. zm.), art. 7 ust. 1 pkt 1, 2 i 3 ustawy z dnia 8 marca 1990 r. o samorządzie gminnym (t.j. Dz. U. z 2018 r. poz. 994 z późn. zm.) oraz na podstawie ustawy z dnia 27 sierpnia 2009 r. o finansach publicznych (t.j. Dz. U. z 2017 r. poz. 2077) Rada Gminy Stężycza rozstrzyga, co następuje:

I. Zadania własne gminy

1. Do zadań własnych gminy z zakresu infrastruktury technicznej, finansowanych z udziałem środków z budżetu gminy zalicza się:

- budowę dróg gminnych wraz z ich oświetleniem,
- budowę wodociągów i urządzeń wodociagowych,
- budowę kanalizacji sanitarnej z urządzeniami,
- budowę kanalizacji deszczowej z urządzeniami.

2. Przepisom o finansach publicznych podlegają inwestycje, które realizowane są z udziałem środków publicznych zdefiniowanych w art. 5 ustawy o finansach publicznych oraz środków pochodzących z funduszy strukturalnych UE.

3. Pozostałe zadania własne gminy z zakresu infrastruktury technicznej, określone w art. 7 ust. 1 ustawy o samorządzie gminnym, jak:

- zaopatrzenie w energię elektryczną,
- zaopatrzenie w energię ciepłą,
- zaopatrzenie w gaz, podlegają dodatkowo regulacjom ustawy Prawo energetyczne. Zaopatrzenie w te media realizują przedsiębiorstwa energetyczne. Inwestycje z zakresu zaopatrzenia nie są finansowane z udziałem środków z budżetu gminy. Wskazane w ustawie Prawo energetyczne zadania własne gminy, finansowane z jej budżetu, obejmują wykonanie oświetlenia dróg, których gmina jest zarządcą - czyli dróg gminnych.

II. Budowa dróg W granicach planu planuje się poszerzenie drogi publicznej 06-KDD, należącej do zadań własnych gminy.

III. Uzbrojenie

terenu

Zasady modernizacji, rozbudowy i budowy systemu zaopatrzenia w wodę:

- 1) obszar objęty planem zaopatrywany będzie w wodę z gminnego systemu;
- 2) rozbudowa sieci będzie następowała według warunków technicznych wydawanych przez właściwego zarządcę sieci.

Zasady modernizacji, rozbudowy i budowy systemu kanalizacji sanitarnej:

- 1) obowiązuje pełne skanalizowanie obszarów przeznaczonych pod zabudowę i odprowadzanie ścieków bytowo-gospodarczych do oczyszczalni ścieków poprzez system kanalizacji sanitarnej; jako rozwiązanie tymczasowe do czasu realizacji sieci kanalizacji sanitarnej, na terenach nie mających dostępu do istniejącej sieci kanalizacji sanitarnej, dopuszcza się indywidualne systemy gromadzenia ścieków bytowo-gospodarczych.

Zasady modernizacji, rozbudowy i budowy kanalizacji deszczowej:

- 1) z dachów obiektów budowlanych do gruntu w granicach własnej działki lub do kanalizacji deszczowej, dopuszcza się indywidualne rozwiązania zgodnie z przepisami odrębnymi;

- 2) odprowadzanie ścieków deszczowych z powierzchni utwardzonych do odbiornika zgodnie z przepisami odrębnymi;

IV. Źródła finansowania inwestycji z zakresu infrastruktury technicznej

1. Źródła finansowania będą stanowić: środki pochodzące z budżetu gminy (środki własne), środki pomocowe, partycypacja inwestorów w kosztach budowy. Będzie to realizowane za pomocą montażu finansowych, ogólnie przyjętej metody konstruowania budżetu projektów.

2. Warunkiem pozyskania środków pomocowych jest uzyskanie spójności celów strategicznych i realizujących je programów rozwojowych z Narodowym Planem Rozwoju.

3. Finansowanie inwestycji z zakresu infrastruktury technicznej dla terenu objętego planem miejscowym:

- 1) Opracowanie planu finansowego zapewniającego realizację inwestycji z zakresu infrastruktury technicznej dla terenu objętego planem, stanowiącego podstawę konstruowania budżetów rocznych.
- 2) Wynegocjowanie i zawarcie z partnerami publicznymi i prywatnymi umów na współfinansowanie zapisanych w planie finansowym przedsięwzięć będących podstawą budowy montażu finansowych niezbędnych do realizacji inwestycji.
- 3) Zapewnienie finansowania programów lokalnych, w takim stopniu, aby gmina posiadała udział własny niezbędny do ubiegania się o środki pomocowe.
- 4) Wsparcie finansów gminy środkami zewnętrznymi (kredytami, pożyczkami, dotacjami, emisją obligacji), w celu zapewnienia środków na szczególnie kosztowne w realizacji projekty, np. w zakresie infrastruktury technicznej i drogownictwa.

V. Zasady prowadzenia polityki finansowej

1. Konstruowanie rocznych budżetów powinno odbywać się w kontekście wieloletniej polityki finansowej gminy, nastawionej na realizację inwestycji z zakresu infrastruktury technicznej.

2. Źródła finansowe związane z korzyściami opracowanego miejscowego planu zagospodarowania przestrzennego (renty planistyczne, opłaty adiacenckie itp.) powinny być przeznaczone na rozwój przestrzenny i infrastrukturalny. Opłaty z tytułu renty planistycznej oraz opłaty adiacenckie winny być ściągane w każdym przypadku.

UZASADNIENIE

do projektu uchwały w sprawie uchwalenia miejscowego planu zagospodarowania przestrzennego obrębu geodezyjnego Żuromino dla części działki nr 12

Projekt planu opracowany został w oparciu o uchwałę nr XXVIII/461/2018 Rady Gminy Stężycy z dnia 13 lutego 2018 r. o przystąpieniu do sporządzenia miejscowego planu zagospodarowania przestrzennego obrębu geodezyjnego Żuromino dla części działki nr 12. Projekt planu obejmuje obszar o powierzchni ok. 8,9 ha

Celem przedmiotowego planu jest zmiana zasad zagospodarowania i zabudowy dla działki, która pozwoli na podjęcie działalności inwestycyjnej w zakresie wydobywania kruszywa naturalnego, polegającej na realizacji polityki przestrzennej wyrażonej w Studium uwarunkowań i kierunków zagospodarowania przestrzennego Gminy Stężycy.

Rozwiązania przedmiotowego planu nie naruszają ustaleń „Studium uwarunkowań i kierunków zagospodarowania przestrzennego gminy Stężycy”

Zgodnie art. 15 ust. 1 ustawy z dnia 27 marca 2003 r. o planowaniu i zagospodarowaniu przestrzennym (tekst jednolity Dz. U. z 2017r. poz. 1073 z późn. zm.) w uzasadnieniu należy przedstawić w szczególności:

1) sposób realizacji wymogów wynikających z art. 1 ust. 2-4 ustawy z dnia 27 marca 2003 r. o planowaniu i zagospodarowaniu przestrzennym (tekst jednolity Dz. U. z 2017r. poz. 1073 z późn. zm.):

- plan realizuje wymogi ustawy o planowaniu i zagospodarowaniu przestrzennym, szczególnie w zakresie: wymagań ładu przestrzennego, w tym urbanistyki i architektury, walorów architektonicznych i krajobrazowych, wymagań ochrony środowiska, w tym gospodarowania wodami i ochrony gruntów rolnych i leśnych, wymagań ochrony dziedzictwa kulturowego i zabytków oraz dóbr kultury współczesnej, wymagań ochrony zdrowia oraz bezpieczeństwa ludzi i mienia, a także potrzeb osób niepełnosprawnych, walorów ekonomicznych przestrzeni, potrzeb obronności i bezpieczeństwa państwa, prawa własności, potrzeb interesu publicznego – poprzez poszczególne ustalenia w planie miejscowym, jak również poprzez ustawową procedurę uzgodnień i opinii;
- w zakresie potrzeb infrastruktury technicznej, w szczególności sieci szerokopasmowych plan nie ogranicza możliwości rozwoju, co wynika z definicji terenu w ustaleniach ogólnych treści uchwały; na obszarze opracowania planu zapewnia się potrzeby związane z odpowiednią ilością i jakością wody do celów zaopatrzenia ludności;
- w trakcie procedury planistycznej zapewniono możliwość udziału społeczeństwa w pracach nad miejscowym planem zagospodarowania przestrzennego, w tym przy użyciu środków komunikacji elektronicznej, poprzez możliwość złożenia wniosków, bądź uwag drogą e-mailową, informując o tym w odpowiednich ogłoszeniach i obwieszczeniach; projekt przedmiotowego planu miejscowego był wyłożony do publicznego wglądu w dniach od 08.08.2018 r. do 06.09.2018 r. w siedzibie Urzędu Gminy Stężycy; ponadto w dniu 28.08.2018 r. odbyła się dyskusja publiczna na temat rozwiązań przyjętych w projekcie przedmiotowego planu, tym samym zachowano jawność i przejrzystość procedur planistycznych; do projektu planu miejscowego, do dnia 20.09.2018 r. nie wniesiono żadnych uwag;
- przy ustalaniu przeznaczenia terenów oraz określaniu sposobów zagospodarowania i korzystania z terenów uwzględniono wnioski i uwagi składane w trakcie sporządzania planu przez osoby prywatne jak i organy publiczne, ważąc przy tym interes publiczny i prywatny oraz mając na uwadze ochronę istniejącego stanu zagospodarowania terenów;

2) zgodność z wynikami analizy, o której mowa w art. 32 ust. 1 ustawy z dnia 27 marca 2003 r. o planowaniu i zagospodarowaniu przestrzennym (tekst jednolity Dz. U. z 2017r. poz. 1073 z późn. zm.):

- plan jest zgodny z wynikami analizy zawartej w uchwale nr XXXIII/560/2018 Rady Gminy Stężycy z dnia 4 września 2018 r. w sprawie aktualności Studium uwarunkowań i kierunków zagospodarowania przestrzennego Gminy Stężycy oraz miejscowych planów zagospodarowania przestrzennego.

3) wpływ na finanse publiczne, w tym budżet gminy:

- wpływ ustaleń planu na finanse publiczne, w tym budżet gminy jest pozytywny, gdyż jego uchwalenie przyczynia się do rozwoju ekonomicznego, wzbudzania aktywności gospodarczej wśród inwestorów oraz branż związanych z dalszymi procesami inwestycyjnymi; koszt sporządzenia przedmiotowego planu jest znikomy dla budżetu gminy w porównaniu do korzyści jakie za sobą niesie możliwość rozwoju gospodarczego;
- w obszarze planu nie wyklucza się rozbudowy i modernizacji istniejącej infrastruktury technicznej należących do zadań własnych gminy.

Podsumowując, plan sporządzony został zgodnie z obowiązującą procedurą (ustawa o planowaniu i zagospodarowaniu przestrzennym), spełnia obowiązujące w tym zakresie warunki i może być zatwierdzony.