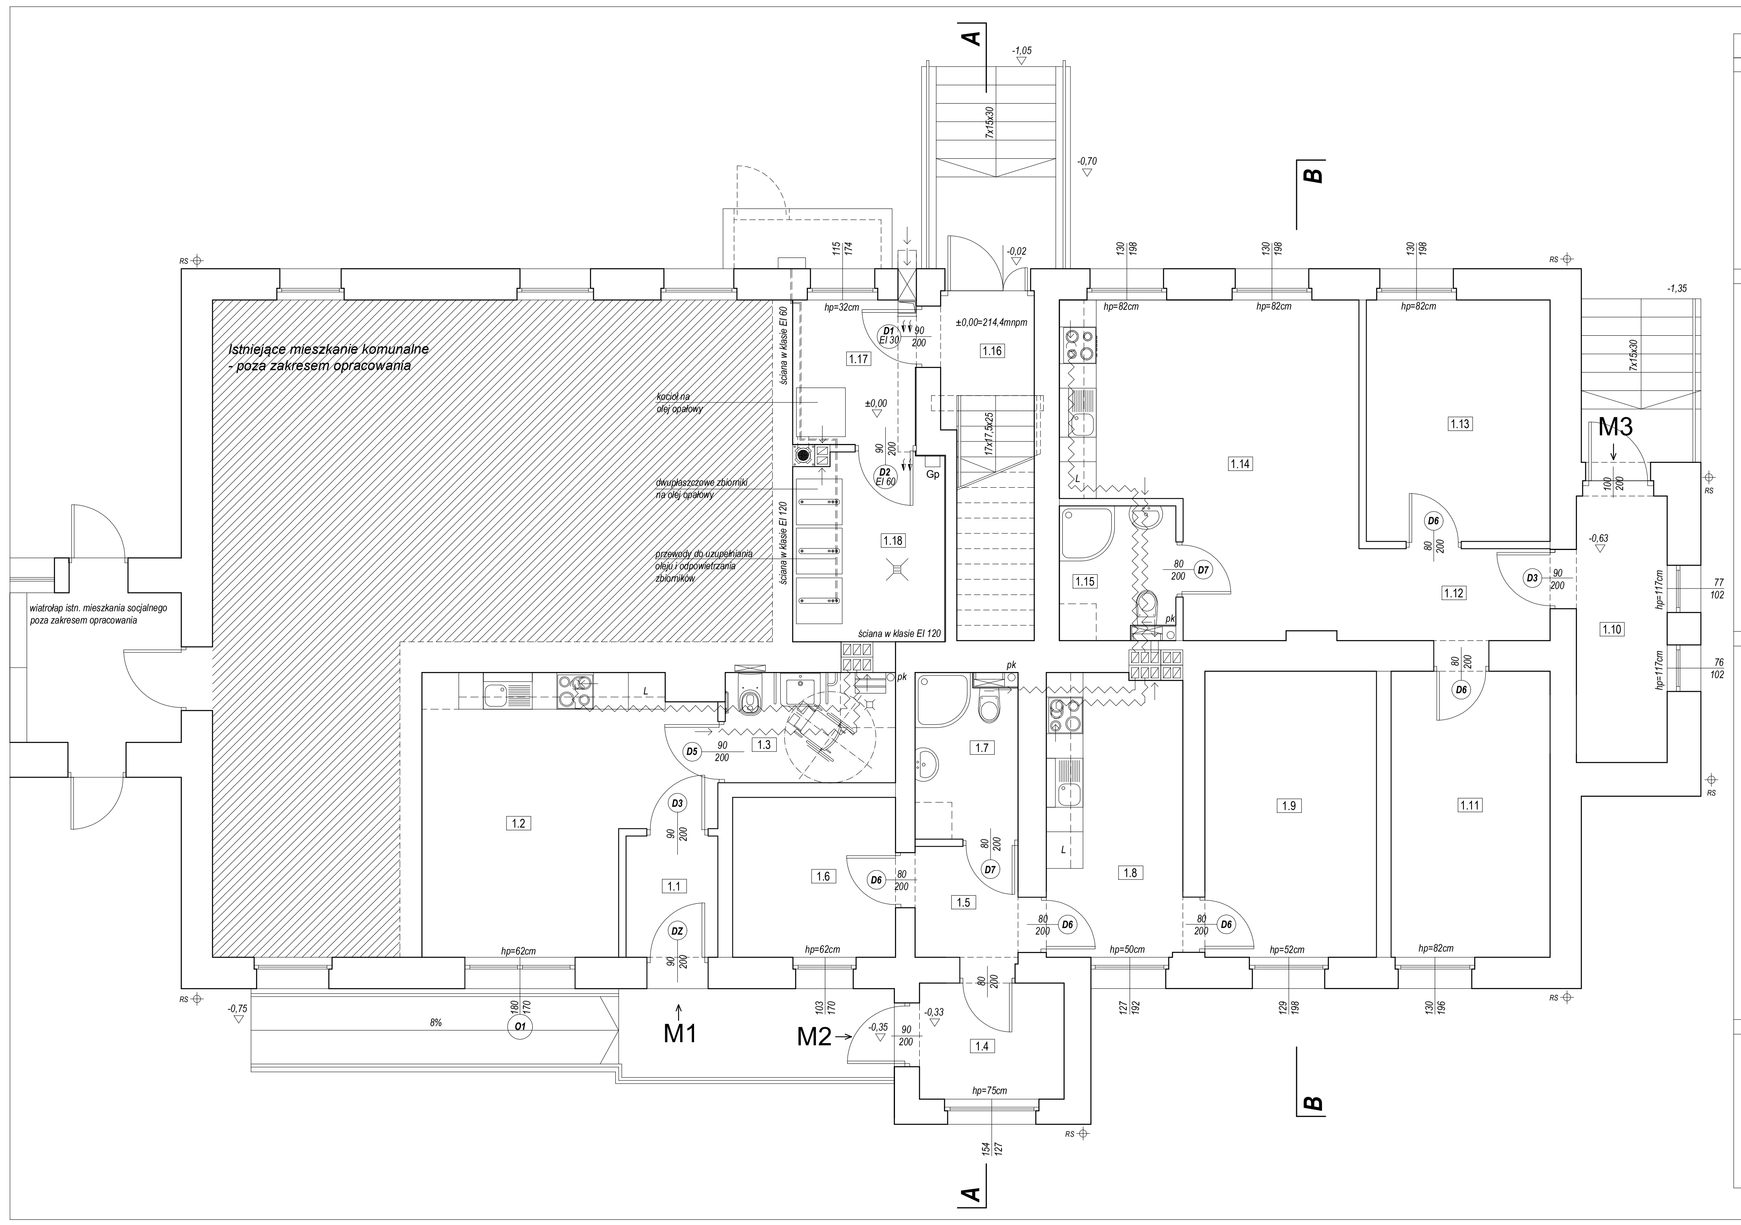

PARTER	pomieszczenie	pow. użytkowa	posadzka	ściany	sufit
MIESZKANIE NR 1 - 26,62 m2 (dostosowane dla potrzeb os. niepełnosprawnych)					
1.1	WIATROLAP	2,97 m2	gres szkliwiony 33x33cm w kolorze beżowym, powierzchnia matowa, antypoślizgowość R10, cokół 10cm	gładź gipsowa, farba emulsyjna biała	sufit podwieszany z płyt gk, gładź gipsowa, farba emulsyjna biała
1.2	POKÓJ DZIENNY + ANEKS KUCHENNY	18,65 m2	panele podłogowe laminowane gr. min. 8mm drewnopodobne w kolorze zbliżonym do naturalnego dębu, listwa przypodłogowa PCV w kolorze zbliżonym do paneli	gładź gipsowa, farba emulsyjna biała nad meblami aneksu kuchennego "fartuch" glazura 25x33.3cm w kolorze beżowym	sufit podwieszany z płyt gk, gładź gipsowa, farba emulsyjna biała
1.3	ŁAZIENKA	5,00 m2	gres szkliwiony 33x33cm w kolorze beżowym, powierzchnia matowa, antypoślizgowość R10, cokół 10cm	glazura 25x33.3cm w kolorze beżowym	sufit podwieszany z płyt gk, gładź gipsowa, farba emulsyjna biała
MIESZKANIE NR 2 - 42,33 m2					
1.4	WIATROLAP	4,47 m2	gres szkliwiony 33x33cm w kolorze beżowym, powierzchnia matowa, antypoślizgowość R10, cokół 10cm	gładź gipsowa, farba emulsyjna biała	sufit podwieszany z płyt gk, gładź gipsowa, farba emulsyjna biała
1.5	KORYTARZ	3,04 m2	gres szkliwiony 33x33cm w kolorze beżowym, powierzchnia matowa, antypoślizgowość R10, cokół 10cm	gładź gipsowa, farba emulsyjna biała	sufit podwieszany z płyt gk, gładź gipsowa, farba emulsyjna biała
1.6	POKÓJ	6,94 m2	panele podłogowe laminowane gr. min. 8mm drewnopodobne w kolorze zbliżonym do naturalnego dębu, listwa przypodłogowa PCV w kolorze zbliżonym do paneli	gładź gipsowa, farba emulsyjna biała	sufit podwieszany z płyt gk, gładź gipsowa, farba emulsyjna biała
1.7	ŁAZIENKA	4,57 m2	gres szkliwiony 33x33cm w kolorze beżowym, powierzchnia matowa, antypoślizgowość R10, cokół 10cm	glazura 25x33.3cm w kolorze beżowym	sufit podwieszany z płyt gk, gładź gipsowa, farba emulsyjna biała
1.8	KUCHNIA	10,24 m2	gres szkliwiony 33x33cm w kolorze beżowym, powierzchnia matowa, antypoślizgowość R10, cokół 10cm	glazura 25x33.3cm w kolorze beżowym	sufit podwieszany z płyt gk, gładź gipsowa, farba emulsyjna biała
1.9	POKÓJ DZIENNY	13,07 m2	panele podłogowe laminowane gr. min. 8mm drewnopodobne w kolorze zbliżonym do naturalnego dębu, listwa przypodłogowa PCV w kolorze zbliżonym do paneli	gładź gipsowa, farba emulsyjna biała	sufit podwieszany z płyt gk, gładź gipsowa, farba emulsyjna biała
MIESZKANIE NR 3 - 61,61 m2					
1.10	WIATROLAP	6,44 m2	gres szkliwiony 33x33cm w kolorze beżowym, powierzchnia matowa, antypoślizgowość R10, cokół 10cm	gładź gipsowa, farba emulsyjna biała	sufit podwieszany z płyt gk, gładź gipsowa, farba emulsyjna biała
1.11	POKÓJ	12,12 m2	panele podłogowe laminowane gr. min. 8mm drewnopodobne w kolorze zbliżonym do naturalnego dębu, listwa przypodłogowa PCV w kolorze zbliżonym do paneli	gładź gipsowa, farba emulsyjna biała	sufit podwieszany z płyt gk, gładź gipsowa, farba emulsyjna biała
1.12	KORYTARZ	4,68 m2	gres szkliwiony 33x33cm w kolorze beżowym, powierzchnia matowa, antypoślizgowość R10, cokół 10cm	gładź gipsowa, farba emulsyjna biała	sufit podwieszany z płyt gk, gładź gipsowa, farba emulsyjna biała
1.13	POKÓJ	11,82 m2	panele podłogowe laminowane gr. min. 8mm drewnopodobne w kolorze zbliżonym do naturalnego dębu, listwa przypodłogowa PCV w kolorze zbliżonym do paneli	gładź gipsowa, farba emulsyjna biała	sufit podwieszany z płyt gk, gładź gipsowa, farba emulsyjna biała
1.14	POKÓJ DZIENNY + ANEKS KUCHENNY	22,37 m2	panele podłogowe laminowane gr. min. 8mm drewnopodobne w kolorze zbliżonym do naturalnego dębu, listwa przypodłogowa PCV w kolorze zbliżonym do paneli	gładź gipsowa, farba emulsyjna biała nad meblami aneksu kuchennego "fartuch" glazura 25x33.3cm w kolorze beżowym	sufit podwieszany z płyt gk, gładź gipsowa, farba emulsyjna biała
1.15	ŁAZIENKA	4,18 m2	gres szkliwiony 33x33cm w kolorze beżowym, powierzchnia matowa, antypoślizgowość R10, cokół 10cm	glazura 25x33.3cm w kolorze beżowym	sufit podwieszany z płyt gk, gładź gipsowa, farba emulsyjna biała
1.16	KLATKA SCHODOWA	7,82 m2	gres szkliwiony 33x33cm w kolorze brązowym, na schodach gres z noskami i zbiorem, powierzchnia matowa, antypoślizgowość R10, cokół 10cm	gładź gipsowa, farba emulsyjna biała, obustronna balustrada ze stali w kolorze jasnoszarym RAL 7035	sufit podwieszany z płyt gk, gładź gipsowa, farba emulsyjna biała
1.17	POMIESZCZENIE TECHNICZNE	4,77 m2	gres szkliwiony 33x33cm w kolorze brązowym, cokół 10cm	gładź gipsowa, farba emulsyjna biała	sufit podwieszany z płyt gk, gładź gipsowa, farba emulsyjna biała
1.18	MAGAZYN OLEJU OPAŁOWEGO	7,58 m2	gres szkliwiony 33x33cm w kolorze brązowym, cokół 10cm	gładź gipsowa, farba emulsyjna biała	sufit podwieszany z płyt gk, gładź gipsowa, farba emulsyjna biała

ZBIORCZE ZESTAWIENIE ELEMENTÓW WYPOSAŻENIA KUCHNI

LOKAL M1	szafka stojąca szer. 80cm		1szt.
	szafka stojąca szer. 40cm		2szt.
	szafka stojąca szer. 60cm		1szt.
	szafka wisząca szer. 60cm		2szt.
	szafka wisząca szer. 80cm		2szt.
LOKAL M2, M3	szafka stojąca szer. 80cm		1szt.
	szafka stojąca szer. 40cm		3szt.
	szafka wisząca szer. 40cm		1szt.
	szafka wisząca szer. 60cm		1szt.
	szafka wisząca szer. 80cm		2szt.

ZBIORCZE ZESTAWIENIE ELEMENTÓW WYPOSAŻENIA ŁAZIENEK

1.3 ŁAZIENKA	umywalka ceramiczna dla osób niepełnosprawnych szer. 55cm, z otworem, z przelewem	
	miska ustępowa dla niepełnosprawnych, wisząca, z deską	
	siedzisko prysznicowe dla niepełnosprawnych, uchylne, bez oparcia	
	uchwyt umywalkowy prawy, stal nierdzewna, pow. gładka, wypolerowana	
	uchwyt uchylny ze stelażem podłokiewkym, dł. 70cm, średnica 3cm, stal nierdzewna, pow. gładka, wypolerowana	
	poręcz prosta dł. 60cm, stal nierdzewna, powierzchnia gładka	
1.7 ŁAZIENKA	umywalka ceramiczna szer. 55cm z otworem, z przelewem	
	miska ustępowa wisząca, z deską	
	brodzik półokrągły 90 ze zintegrowaną obudową kabina prysznicowa półokrągła 90 z drzwiami rozsuwanymi	
1.15 ŁAZIENKA	umywalka ceramiczna szer. 55cm z otworem, z przelewem	
	miska ustępowa wisząca, z deską	
	brodzik półokrągły 90 ze zintegrowaną obudową kabina prysznicowa półokrągła 90 z drzwiami rozsuwanymi	

AUTORSKA PRACOWNIA ARCHITEKTURY architekt Tomasz Golanko ul. Kościerska 9B/4, 83-300 Kartuzy, tel. 58 352 01 81	maj 2018 r.
	RYS. NR: A-12
	SKALA: 1:50
INWESTOR:	GMINA STĘŻYCA ul. Parkowa 1, 83-322 Stężyca
ADRES:	dz. nr 759, Kamienica Szlachecka, gm. Stężyca
OBIEKT:	Zmiana sposobu użytkowania pomieszczeń przedszkola na mieszkania komunalne wraz z remontem i przebudową mieszkań komunalnych na poddaszu budynku oraz przebudową schodów zewnętrznych
NAZWA RYSUNKU:	**RZUT PARTERU - zestawienie wykończenia pomieszczeń**
PROJEKTOWAŁ:	mgr inż. arch. Tomasz Golanko upr. bud. nr PO/KK/313/2009
SPRAWDZIŁ:	mgr inż. arch. Bohdan Szyłański upr. bud. nr 6159/Gd/94
OPRACOWAŁA:	mgr inż. arch. Agnieszka Adamczak

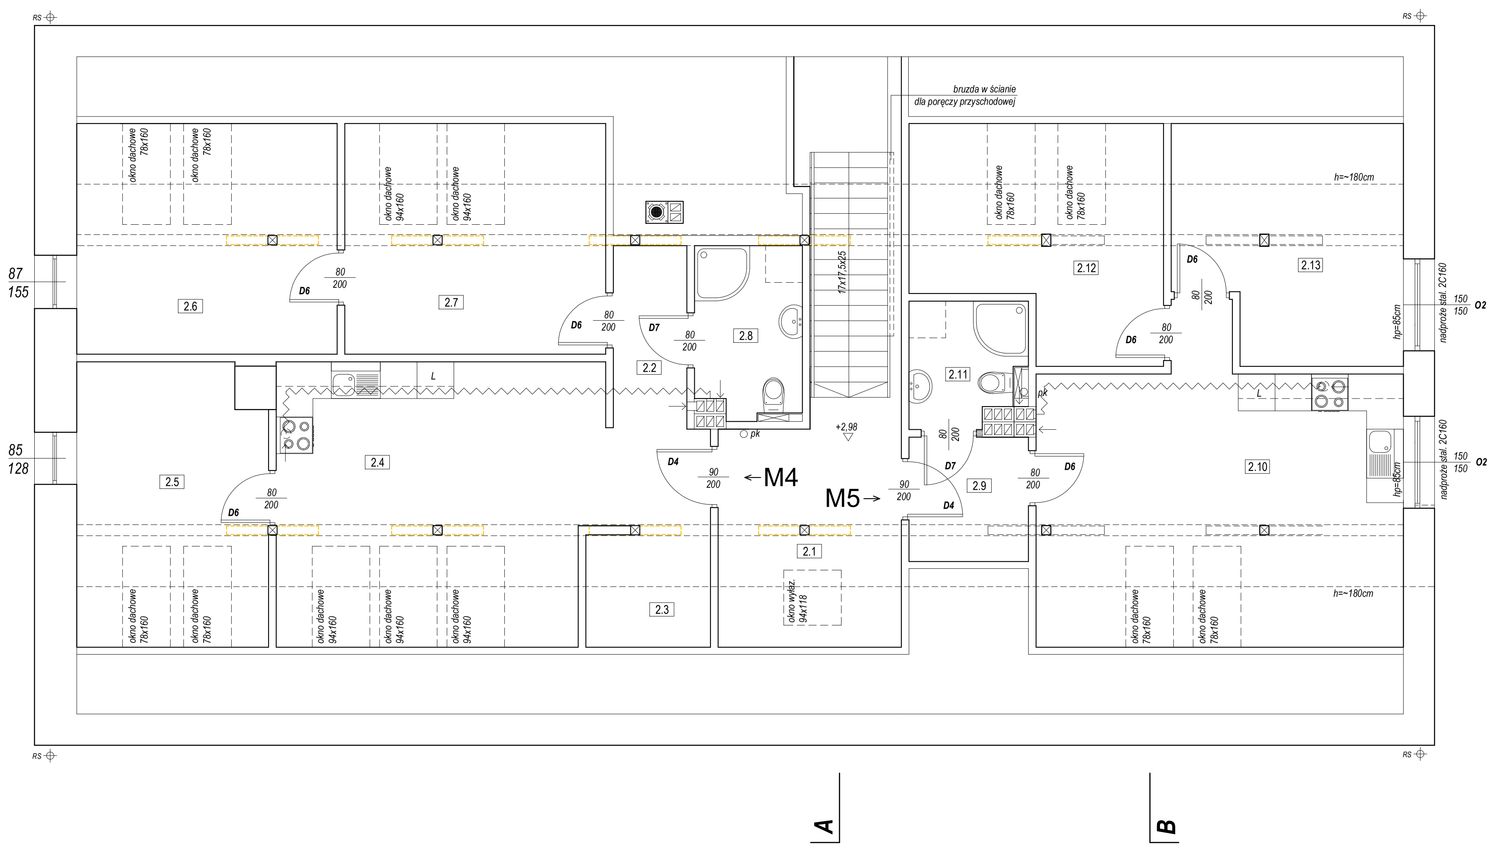

PARTER	pomieszczenie	pow. użytkowa	pow. podłogi	posadzka	ściany	sufit
	2.1 KORYTARZ + KLATKA SCHODOWA	12,27 m2	12,35 m2	gres szkliwiony 33x33cm w kolorze brązowym, na schodach gres z noskami i zbiorem, powierzchnia matowa, antypoślizgowość R10, cokół 10cm	gładź gipsowa, farba emulsyjna biała, obustronna balustrada ze stali w kolorze jasnoszarym RAL 7035	sufit podwieszany z płyt gk, gładź gipsowa, farba emulsyjna biała
MIESZKANIE NR 4 - 66,92 m2						
	2.2 KORYTARZ	6,30 m2	6,30 m2	gres szkliwiony 33x33cm w kolorze beżowym, powierzchnia matowa, antypoślizgowość R10, cokół 10cm	gładź gipsowa, farba emulsyjna biała	sufit podwieszany z płyt gk, gładź gipsowa, farba emulsyjna biała
	2.3 GARDEROBA	1,70 m2	3,70 m2	gres szkliwiony 33x33cm w kolorze beżowym, powierzchnia matowa, antypoślizgowość R10, cokół 10cm	gładź gipsowa, farba emulsyjna biała	sufit podwieszany z płyt gk, gładź gipsowa, farba emulsyjna biała
	2.4 POKÓJ DZIENNY + ANEKS KUCHENNY	19,30 m2	24,18 m2	panele podłogowe laminowane gr. min. 8mm drewnopodobne w kolorze zbliżonym do naturalnego dębu, listwa przypodłogowa PCV w kolorze zbliżonym do paneli	gładź gipsowa, farba emulsyjna biała nad meblami aneksu kuchennego "fartuch" glazura 25x33.3cm w kolorze beżowym	sufit podwieszany z płyt gk, gładź gipsowa, farba emulsyjna biała
	2.5 POKÓJ	11,07 m2	14,17 m2	panele podłogowe laminowane gr. min. 8mm drewnopodobne w kolorze zbliżonym do naturalnego dębu, listwa przypodłogowa PCV w kolorze zbliżonym do paneli	gładź gipsowa, farba emulsyjna biała	sufit podwieszany z płyt gk, gładź gipsowa, farba emulsyjna biała
	2.6 POKÓJ	11,83 m2	16,04 m2	panele podłogowe laminowane gr. min. 8mm drewnopodobne w kolorze zbliżonym do naturalnego dębu, listwa przypodłogowa PCV w kolorze zbliżonym do paneli	gładź gipsowa, farba emulsyjna biała	sufit podwieszany z płyt gk, gładź gipsowa, farba emulsyjna biała
	2.7 POKÓJ	11,86 m2	16,07 m2	panele podłogowe laminowane gr. min. 8mm drewnopodobne w kolorze zbliżonym do naturalnego dębu, listwa przypodłogowa PCV w kolorze zbliżonym do paneli	gładź gipsowa, farba emulsyjna biała	sufit podwieszany z płyt gk, gładź gipsowa, farba emulsyjna biała
	2.8 ŁAZIENKA	4,86 m2	4,86 m2	gres szkliwiony 33x33cm w kolorze beżowym, powierzchnia matowa, antypoślizgowość R10, cokół 10cm	glazura 25x33.3cm w kolorze beżowym	sufit podwieszany z płyt gk, gładź gipsowa, farba emulsyjna biała
MIESZKANIE NR 5 - 48,47 m2						
	2.9 KORYTARZ	3,98 m2	3,98 m2	gres szkliwiony 33x33cm w kolorze beżowym, powierzchnia matowa, antypoślizgowość R10, cokół 10cm	gładź gipsowa, farba emulsyjna biała	sufit podwieszany z płyt gk, gładź gipsowa, farba emulsyjna biała
	2.10 POKÓJ DZIENNY + ANEKS KUCHENNY	20,80 m2	26,74 m2	panele podłogowe laminowane gr. min. 8mm drewnopodobne w kolorze zbliżonym do naturalnego dębu, listwa przypodłogowa PCV w kolorze zbliżonym do paneli	gładź gipsowa, farba emulsyjna biała nad meblami aneksu kuchennego "fartuch" glazura 25x33.3cm w kolorze beżowym	sufit podwieszany z płyt gk, gładź gipsowa, farba emulsyjna biała
	2.11 ŁAZIENKA	3,83 m2	3,83 m2	gres szkliwiony 33x33cm w kolorze beżowym, powierzchnia matowa, antypoślizgowość R10, cokół 10cm	glazura 25x33.3cm w kolorze beżowym	sufit podwieszany z płyt gk, gładź gipsowa, farba emulsyjna biała
	2.12 POKÓJ	9,92 m2	14,04 m2	panele podłogowe laminowane gr. min. 8mm drewnopodobne w kolorze zbliżonym do naturalnego dębu, listwa przypodłogowa PCV w kolorze zbliżonym do paneli	gładź gipsowa, farba emulsyjna biała	sufit podwieszany z płyt gk, gładź gipsowa, farba emulsyjna biała
	2.13 POKÓJ	9,94 m2	13,70 m2	panele podłogowe laminowane gr. min. 8mm drewnopodobne w kolorze zbliżonym do naturalnego dębu, listwa przypodłogowa PCV w kolorze zbliżonym do paneli	gładź gipsowa, farba emulsyjna biała	sufit podwieszany z płyt gk, gładź gipsowa, farba emulsyjna biała

ZBIORCZE ZESTAWIENIE ELEMENTÓW WYPOSAŻENIA KUCHNI

LOKAL M4	szafka stojąca narożna szer. 90cm		1szt.
	szafka stojąca szer. 80cm		1szt.
	szafka stojąca szer. 60cm		1szt.
	szafka wisząca szer. 60cm		2szt.
	szafka wisząca szer. 80cm		2szt.
LOKAL M5	szafka stojąca narożna szer. 90cm		1szt.
	szafka stojąca szer. 80cm		1szt.
	szafka stojąca szer. 60cm		1szt.
	szafka stojąca szer. 40cm		1szt.
	szafka wisząca szer. 60cm		2szt.
	szafka wisząca szer. 80cm		2szt.

ZBIORCZE ZESTAWIENIE ELEMENTÓW WYPOSAŻENIA ŁAZIENEK

2.8 ŁAZIENKA	umywalka ceramiczna szer. 55cm z otworem, z przelewem	
	miska ustępowa wisząca, z deską	
	brodzik półokrągły 90 ze zintegrowaną obudową kabina prysznicowa półokrągła 90 z drzwiami rozsuwanymi	
2.11 ŁAZIENKA	umywalka ceramiczna szer. 55cm z otworem, z przelewem	
	miska ustępowa wisząca, z deską	
	brodzik półokrągły 90 ze zintegrowaną obudową kabina prysznicowa półokrągła 90 z drzwiami rozsuwanymi	

AUTORSKA PRACOWNIA ARCHITEKTURY architekt Tomasz Golanko ul. Kościerska 9B/4, 83-300 Kartuzy, tel. 58 352 01 81	maj 2018 r.
	RYS. NR: A-13
	SKALA: 1:50
INWESTOR:	GMINA STĘŻYCA ul. Parkowa 1, 83-322 Stężyca
ADRES:	dz. nr 759, Kamienica Szlachecka, gm. Stężyca
OBIEKT:	Zmiana sposobu użytkowania pomieszczeń przedszkola na mieszkania komunalne wraz z remontem i przebudową mieszkań komunalnych na poddaszu budynku oraz przebudową schodów zewnętrznych
NAZWA RYSUNKU:	**RZUT PODDASZA- zestawienie wykończenia pomieszczeń**
PROJEKTOWAŁ:	mgr inż. arch. Tomasz Golanko upr. bud. nr PO/KK/313/2009
SPRAWDZIŁ:	mgr inż. arch. Bohdan Szyłański upr. bud. nr 6159/Gd/94
OPRACOWAŁA:	mgr inż. arch. Agnieszka Adamczak