


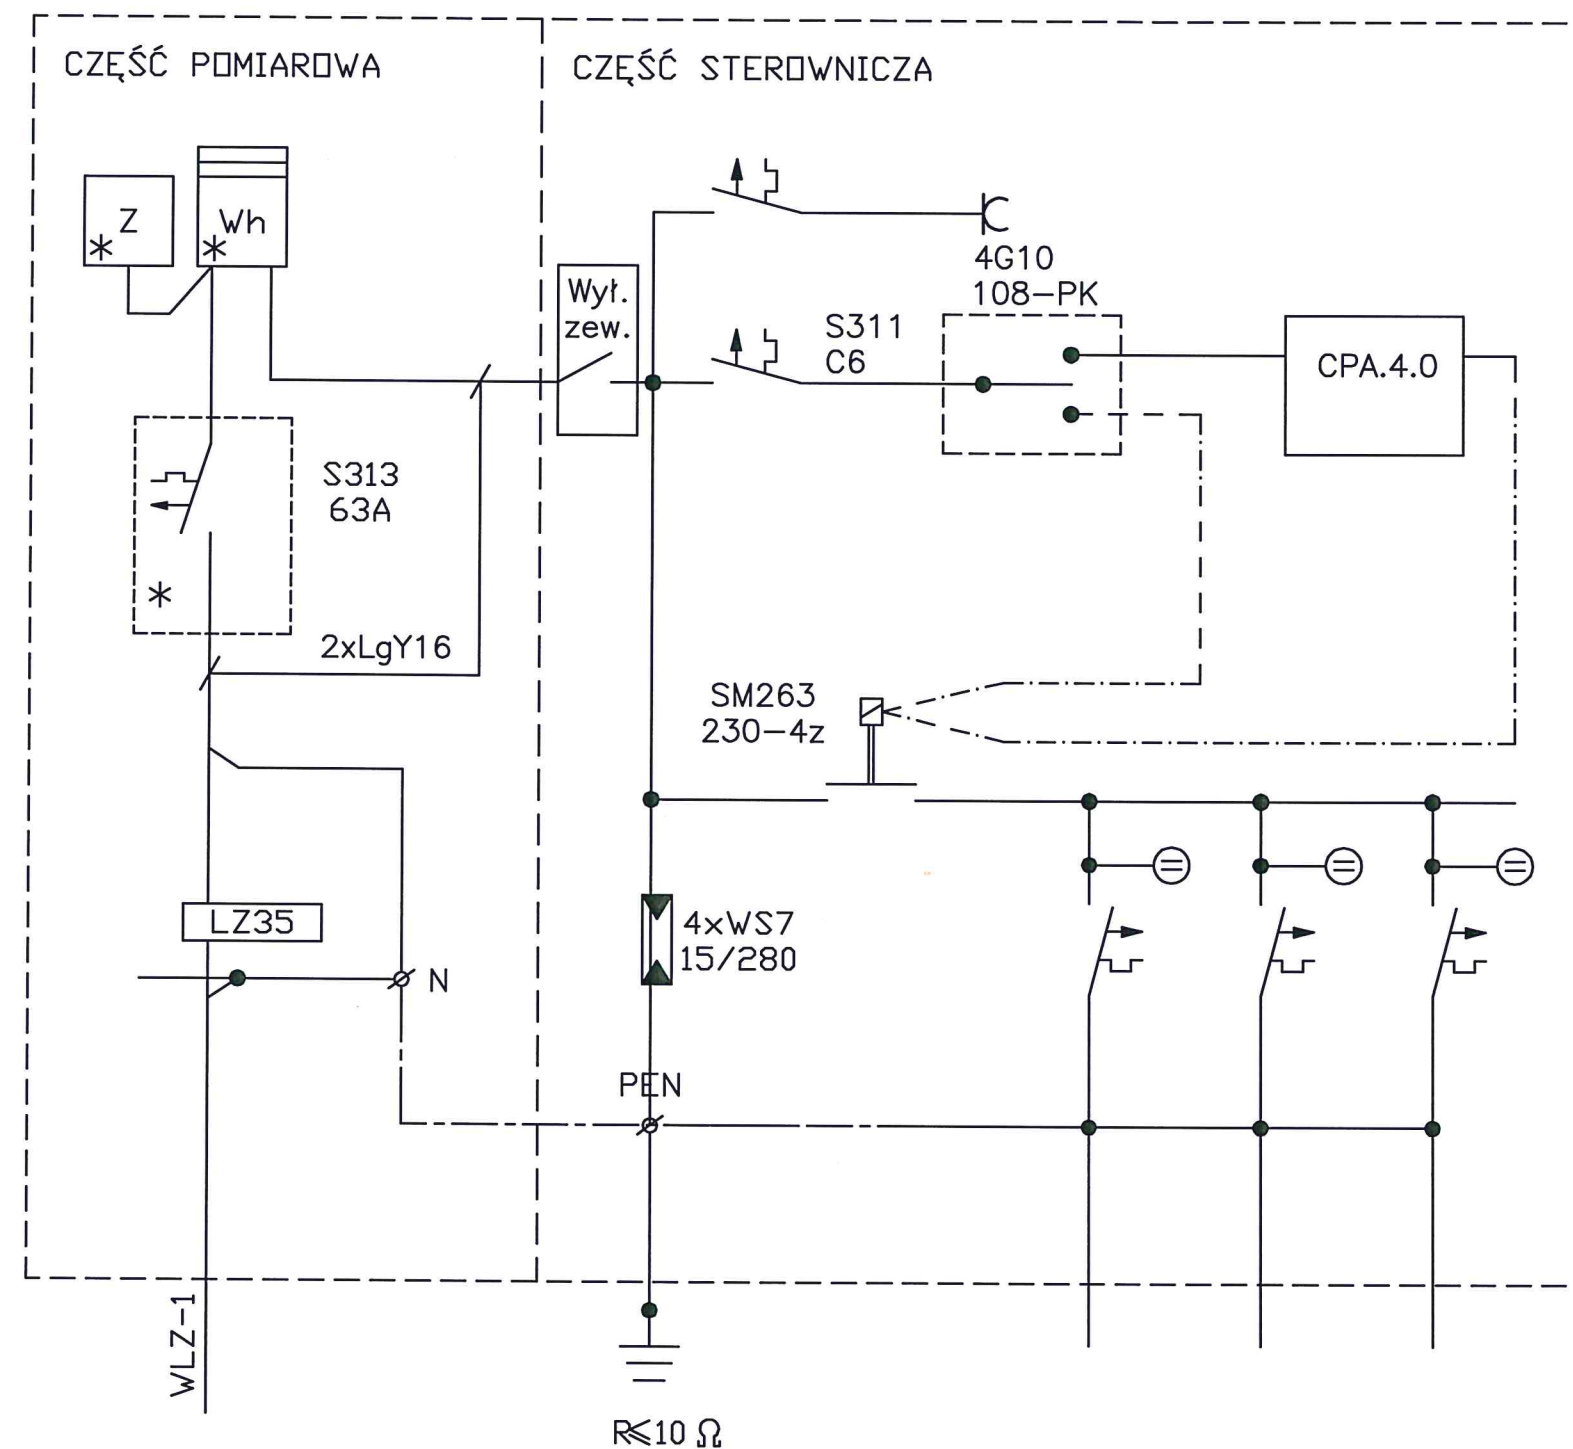

RYSUNEK UZUPEŁNIAJĄCY

TABELA ZMIAN PROJEKTOWYCH

NR. REWIZJI	DATA ZMIANY	OPIS ZMIANY
-	-	-
-	-	-
-	-	-
-	-	-
-	-	-
-	-	-
-	-	-
-	-	-
-	-	-
-	-	-

CKK
ARCHITEKCI

CKK Architekci

Biuro Projektowe s.c.
Anna Król, Małgorzata Ossowska
81-389 Gdynia ul.Świętojańska 87/6
tel./fax (058) 62 000 92
NIP 586-20-79-315, Regon 192650944
biuro@ckkarchitekci.pl

PROJEKT:
Nadruński Centrum Sportu
i Rekreacji
dz. nr 649/18, 649/21, 649/26,
498/5, 942
Stężycza

INWESTOR:
Gmina Stężycza
ul. 9 Marca 7
Stężycza

BRANŻA:
ELEKTRYCZNA

TYTUŁ RYSUNKU:
Schemat poglądowy
Układ sterowania oświetleniem

PROJEKTANT:
mgr inż. Marcin Kacprzak
UPRAWNIENIA BUDOWLANE DO PROJEKTOWANIA
W SPECJALNOŚCI INSTALACYJNO-INŻYNIERYJNEJ
POM/0207/POOE/10

SPRAWDZAJĄCY:
mgr inż. Hubert Stańkiewicz
UPRAWNIENIA BUDOWLANE DO PROJEKTOWANIA
W SPECJALNOŚCI INSTALACYJNO-INŻYNIERYJNEJ
POM/0018/POOE/10

FORMAT:
420*297mm

DATA:
1 2014

REWIZJA:
Rev-00

NR. PROJ.:
1177

FAZA:
PW

SKALA RYSUNKU:
-

PODPIS:

inż. Paweł Gliński

PODPIS:

NR. RYS.

E-1.3.