UCHWAŁA NR XI/159/2025
RADY GMINY STĘŻYCA

z dnia 22 stycznia 2025 r.

w sprawie uchwalenia miejscowego planu zagospodarowania przestrzennego fragmentu obrębu geodezyjnego Czaple

Na podstawie art. 18 ust. 2 pkt 5 i art. 40 ust. 1 ustawy z dnia 8 marca 1990 r. o samorządzie gminnym (tekst jednolity Dz. U. z 2024 r. poz. 1465 z późn. zm.) oraz art. 20 ust. 1 i art. 29 ustawy z dnia 27 marca 2003 r. o planowaniu i zagospodarowaniu przestrzennym (tekst jednolity Dz. U. z 2024 r. poz. 1130 z późn. zm.) w związku z art. 67 ust. 3 ustawy z dnia 7 lipca 2023 r. o zmianie ustawy o planowaniu i zagospodarowaniu przestrzennym oraz niektórych ustaw (Dz. U. z 2023 r. poz. 1688 z późn. zm.) oraz w związku z Uchwałą Nr XLIII/769/2023 Rady Gminy Stężyca z dnia 12 września 2023 r. o przystąpieniu do sporządzenia miejscowego planu zagospodarowania przestrzennego fragmentu obrębu geodezyjnego Czaple, Rada Gminy Stężyca uchwala, co następuje:

DZIAŁ I.
Postanowienia ogólne

§ 1. Po stwierdzeniu, że plan nie narusza ustaleń Studium uwarunkowań i kierunków zagospodarowania przestrzennego Gminy Stężyca, uchwala się miejscowy plan zagospodarowania przestrzennego fragmentu obrębu geodezyjnego Czaple o powierzchni ok. 0,35 ha, w granicach określonych na rysunku planu, stanowiącym załącznik nr 1 do uchwały.

§ 2. Integralną częścią uchwały są:

1) rysunek planu w skali 1:1000, stanowiący załącznik nr 1 do uchwały;
2) rozstrzygnięcie o sposobie rozpatrzenia uwag złożonych do projektu planu, stanowiące załącznik nr 2 do uchwały;
3) rozstrzygnięcie o sposobie realizacji zapisanych w planie inwestycji z zakresu infrastruktury technicznej, które należą do zadań własnych gminy oraz zasady ich finansowania, zgodnie z przepisami o finansach publicznych, stanowiące załącznik nr 3 do uchwały;
4) dane przestrzenne, o których mowa w art. 67a ust. 3 i 5 ustawy z dnia 27 marca 2003 r. o planowaniu i zagospodarowaniu przestrzennym, stanowiące załącznik nr 4 do uchwały.

§ 3. Część tekstowa uchwały została podzielona na następujące jednostki redakcyjne:

1) **Dział I** zawierający postanowienia ogólne;
2) **Dział II** zawierający ustalenia ogólne planu;
3) **Dział III** zawierający ustalenia szczegółowe planu;
4) **Dział IV** zawierający ustalenia końcowe.

DZIAŁ II.
Ustalenia ogólne planu

§ 4. Ilekroć w dalszych przepisach niniejszej uchwały jest mowa o:

1) **planie** – należy przez to rozumieć ustalenia planu, o którym mowa w § 1 niniejszej uchwały;
2) **przepisach odrębnych** – należy przez to rozumieć obowiązujące przepisy ustaw wraz z aktami wykonawczymi oraz przepisy prawa miejscowego (np. inne uchwały rady gminy, uchwały sejmiku województwa, rozporządzenia wojewody);
3) **rysunku planu** – należy przez to rozumieć część graficzną stanowiącą załącznik nr 1 do niniejszej uchwały;
4) **terenie** - należy przez to rozumieć obszar wydzielony liniami rozgraniczającymi o jednakowych zasadach zagospodarowania, którego przeznaczenie zostało określone w odpowiedniej karcie terenu, przeznaczony także pod zieleń, dojazdy, sieci i urządzenia sieciowe infrastruktury technicznej;

5) **wysokości zabudowy** – należy przez to rozumieć wysokość budynku w rozumieniu przepisów odrębnych oraz wysokość innych obiektów budowlanych mierzoną od najniżej położonej rzędnej terenu w miejscu posadowienia do najwyżej położonego punktu tego obiektu;

6) **nieprzekraczalnych liniach zabudowy** - należy przez to rozumieć linie, poza które nie mogą wykraczać ściany zewnętrzne budynków; wykusze, schody, podjazdy, balkony i mury oporowe nie mogą być wysunięte poza tę linię więcej niż 1,5 m;

7) **skrócie m.p.** – należy przez to rozumieć miejsce postojowe;

8) **zaleceniu** – należy przez to rozumieć wskazanie wykonania pewnych czynności, nie będących nakazem;

9) **stawce procentowej** - należy przez to rozumieć stawkę określoną w stosunku procentowym do naliczenia opłaty z tytułu wzrostu wartości nieruchomości, jeżeli wskutek uchwalenia miejscowego planu zagospodarowania przestrzennego wzrosła jej wartość, pobieranej w przypadku zbycia nieruchomości, na zasadach określonych w art. 36 ust. 4 ustawy z dnia 27 marca 2003 r. o planowaniu i zagospodarowaniu przestrzennym;

10) **dojazdach** - należy przez to rozumieć istniejące i projektowane ciągi piesze lub pieszo-jezdne nie wydzielone liniami rozgraniczającymi na rysunku planu, zapewniające obsługę komunikacyjną działek i obiektów w obrębie wyznaczonych planem terenów; przebieg tych dojazdów może być ustalony na etapie projektowania inwestycyjnego;

11) **obiektach i urządzeniach towarzyszących** - należy przez to rozumieć obiekty i urządzenia budowlane ściśle związane z prawidłowym funkcjonowaniem terenu, a w szczególności budynki gospodarcze, inwentarskie, garażowe, budowle rolnicze, place, podjazdy, parkingi, sieci i urządzenia infrastruktury technicznej;

12) **przeznaczeniu podstawowym** - należy przez to rozumieć planowane do realizacji na danym terenie funkcje zagospodarowania, które mają na tym terenie przeważać pod względem zajmowanej powierzchni;

13) **przeznaczeniu dopuszczalnym** - należy przez rozumieć planowane do realizacji na danym terenie funkcje zagospodarowania inne niż podstawowe, które można dopuścić na danym terenie celem uzupełnienia lub wzbogacenia przeznaczenia podstawowego.

§ 5. 1. Na rysunku planu następujące oznaczenia graficzne są obowiązującymi ustaleniami planu:

1) granice obszaru objętego opracowaniem planu;

2) linie rozgraniczające tereny o różnym przeznaczeniu lub różnych zasadach zagospodarowania;

3) numery terenów oraz symbole, nazwy i oznaczenia graficzne klas przeznaczenia terenów;

4) nieprzekraczalne linie zabudowy;

5) zwymiarowane odległości wyrażone w metrach.

2. Pozostałe oznaczenia nie wymienione w ust. 1 są elementami informacyjnymi niebędącymi ustaleniami planu.

Rozdział 1.
Przeznaczenie terenów oraz linie rozgraniczające tereny o różnym przeznaczeniu lub różnych zasadach zagospodarowania

§ 6. Obszar planu obejmuje jeden teren, oznaczony symbolem i nazwą klasy przeznaczenia terenu: **RZM** - teren zabudowy zagrodowej.

Rozdział 2.
Zasady ochrony i kształtowania ładu przestrzennego oraz zasady kształtowania krajobrazu

§ 7. Na terenie przeznaczonym pod zainwestowanie (RZM) ustala się:

1) nakaz ujednolicenia kolorystyki pokrycia dachów w obiektach budowlanych na jednej działce oraz ograniczenia pokrycia dachów do matowych dachówek ceramicznych lub materiałów dachówkopodobnych w kolorze naturalnego spieku ceramicznego, brązu lub szarości albo gontu lub strzechy;

2) elewacje należy wykończyć cegłą, drewnem, tynkiem naturalnym w kolorze białym, beżowym lub jasnoszarym; zaleca się stosowanie kamienia w partii cokołowej; należy wykluczyć stosowanie okładziny z tworzyw sztucznych, sidingu oraz klinkieru;

3) nakaz kształtowania głównej bryły budynku na rzucie prostokąta w proporcjach od 1:1,5 do 1:2,5 oraz ograniczenie maksymalnej powierzchni rzutu budynku mieszkalnego do 150 m².

Rozdział 3.
Zasady ochrony środowiska, przyrody i krajobrazu

§ 8. 1. Obszar planu położony jest w całości w granicach Kaszubskiego Parku Krajobrazowego. Wszelkie działania podejmowane na tym obszarze powinny być zgodne z obowiązującymi przepisami odrębnymi.

2. Obszar planu położony jest w całości w granicach zlewni rzeki Raduni – zewnętrznego terenu ochrony pośredniej powierzchniowego ujęcia wody „Straszyn". Na obszarze zlewni rzeki Raduni obowiązują ustalenia dotyczące eliminacji lub ograniczenia zagrożeń zewnętrznych, zgodnie z przepisami odrębnymi.

3. Dla przedsięwzięć lokalizowanych na obszarze objętym planem ustala się:

1) projektowane użytkowanie i zagospodarowanie obszaru nie może stanowić źródła zanieczyszczeń dla środowiska wodno-gruntowego. Należy zastosować takie rozwiązania techniczne, technologiczne i organizacyjne, aby przeciwdziałać zagrożeniom środowiskowym z racji dopuszczonej funkcji;

2) zakres uciążliwości dla środowiska prowadzonej działalności musi być ograniczony do granic obszaru, dla którego inwestor posiada tytuł prawny (poza urządzeniami i obiektami telekomunikacyjnymi, które należy rozpatrywać i lokalizować w oparciu o przepisy odrębne), a znajdujące się w granicach obszaru pomieszczenia przeznaczone na pobyt ludzi winny być wyposażone w techniczne środki ochrony przed tymi uciążliwościami.

4. Należy zabezpieczyć odpływ wód opadowych w sposób chroniący teren przed erozją oraz przed zaleganiem wód opadowych. Wody opadowe zaleca się zagospodarować w sposób umożliwiający ich późniejsze wykorzystanie np. do nawodnienia trawników itp.

5. Przy realizacji ustaleń planu miejscowego należy zapewnić ochronę siedlisk i stanowisk ochrony gatunków, zgodnie z obowiązującymi przepisami prawa dotyczącymi ochrony gatunkowej dziko występujących: roślin, zwierząt i grzybów objętych ochroną.

6. Ewentualną wycinkę drzew powinno przeprowadzić się poza okresem lęgowym ptaków zgodnie z przepisami odrębnymi.

7. Planowane zagospodarowanie terenu nie może spowodować zmiany stosunków wodnych na terenie objętym planem oraz terenach sąsiednich.

8. Ustala się dla terenu 1RZM standardy ochrony akustycznej w rozumieniu ustawy Prawo ochrony środowiska oraz rozporządzenia dotyczącego dopuszczalnych poziomów hałasu w środowisku jak dla zabudowy zagrodowej.

Rozdział 4.
Zasady ochrony dziedzictwa kulturowego i zabytków, w tym krajobrazów kulturowych oraz dóbr kultury współczesnej

§ 9. Na obszarze objętym planem nie występują obiekty, ani tereny o wartościach kulturowych oraz nie występują dobra kultury współczesnej podlegające ochronie.

Rozdział 5.
Wymagania wynikające z potrzeb kształtowania przestrzeni publicznych

§ 10. W granicach planu nie występują przestrzenie publiczne.

Rozdział 6.
Zasady kształtowania zabudowy oraz wskaźniki zagospodarowania terenu

§ 11. 1. Parametry i wskaźniki kształtowania zabudowy oraz zagospodarowania terenu określone zostały w Dziale III uchwały.

2. W zakresie zasad kształtowania zabudowy:

1) dopuszcza się podpiwniczenie budynków;

2) ustalenia dotyczące linii zabudowy nie dotyczą obiektów budowlanych z zakresu łączności publicznej oraz urządzeń infrastruktury technicznej, zgodnie z przepisami odrębnymi;

3) ustalenia dotyczące maksymalnej dopuszczalnej wysokości zabudowy nie dotyczą obiektów infrastruktury elektroenergetycznej.

Rozdział 7.
Granice i sposoby zagospodarowania terenów lub obiektów podlegających ochronie, na podstawie odrębnych przepisów, terenów górniczych, a także obszarów szczególnego zagrożenia powodzią, obszarów osuwania się mas ziemnych, krajobrazów priorytetowych określonych w audycie krajobrazowym oraz planach zagospodarowania przestrzennego województwa

§ 12. 1. Na obszarze objętym planem występują tereny podlegające ochronie na podstawie przepisów odrębnych, oznaczone na rysunku planu:

1) obszar planu położony jest w całości w granicach Kaszubskiego Parku Krajobrazowego warunki jak w § 8 ust. 1 uchwały;

2) obszar planu położony jest w całości w granicach zlewni rzeki Raduni – zewnętrznego terenu ochrony pośredniej powierzchniowego ujęcia wody „Straszyn" warunki jak w § 8 ust. 2 uchwały.

2. Na obszarze objętym planem nie występują tereny górnicze.

3. Na obszarze objętym planem nie występują obszary narażone na niebezpieczeństwo osuwania się mas ziemnych.

4. Na obszarze objętym planem nie występują obszary szczególnego zagrożenia powodzią.

5. Na dzień uchwalenia planu nie został sporządzony audyt krajobrazowy i nie zostały wyznaczone krajobrazy priorytetowe.

Rozdział 8.
Szczegółowe zasady i warunki scalania i podziału nieruchomości objętych planem miejscowym

§ 13. Na obszarze objętym planem nie wyznacza się granic terenów wymagających przeprowadzenia procedury scalania i podziału nieruchomości.

Rozdział 9.
Szczególne warunki zagospodarowania terenów oraz ograniczenia w ich użytkowaniu, w tym zakaz zabudowy

§ 14. Na obszarze objętym planem szczególne warunki zagospodarowania terenów oraz ograniczenia w ich użytkowaniu zostały określone w Dziale III uchwały.

Rozdział 10.
Zasady modernizacji, rozbudowy i budowy systemów komunikacji i infrastruktury technicznej

§ 15. 1. Zasady modernizacji, rozbudowy i budowy systemów infrastruktury technicznej:

1) Ogólne zasady lokalizacji sieci i urządzeń infrastruktury technicznej:

a) nowe sieci przewodowe infrastruktury technicznej należy realizować jako sieci podziemne, w uzasadnionych przypadkach dopuszcza się budowę napowietrznej sieci elektroenergetycznej oraz słupowych stacji transformatorowych,

b) na całym obszarze objętym planem dopuszcza się budowę, przebudowę i modernizację sieci i urządzeń infrastruktury technicznej oraz przyłączy do obiektów budowlanych zgodnie z przepisami odrębnymi,

c) dopuszcza się wydzielenie działki z przeznaczeniem na sieć lub urządzenie infrastruktury technicznej o dowolnej powierzchni,

d) należy zachować normatywne odległości projektowanych urządzeń i obiektów od sieci i urządzeń infrastruktury technicznej zgodnie z przepisami odrębnymi,

e) przy podziale nieruchomości gruntowych lub działek objętych planem należy przewidzieć dostępność do infrastruktury technicznej,

f) dopuszcza się sytuowanie stacji transformatorowej bezpośrednio przy granicy działki,

g) zaopatrzenie wodne dla celów gaśniczych oraz drogi dojazdowe dla samochodów pożarniczych zgodnie z przepisami odrębnymi;

2) **w zakresie zaopatrzenia w wodę**: z sieci wodociągowej, dopuszcza się ujęcia własne;

3) **w zakresie odprowadzenia ścieków komunalnych**: do czasu wybudowania zbiorczej sieci kanalizacyjnej dopuszcza się odprowadzenie ścieków do bezodpływowych, szczelnych zbiorników, okresowo opróżnianych przez specjalistyczne przedsiębiorstwo lub przydomowych oczyszczalni ścieków. W momencie wybudowania kanalizacji zbiorczej zbiorniki bezodpływowe należy bezwzględnie zlikwidować, a obiekty podłączyć do kanalizacji;

4) **w zakresie odprowadzenia wód opadowych i roztopowych**:

a) z dachów obiektów kubaturowych – lokalne odprowadzenie na terenie działki do gruntu, szczelnych zbiorników, zbiorników retencyjnych lub do systemu kanalizacji deszczowej,

b) dopuszcza się gromadzenie części wód opadowych w celu późniejszego wykorzystania np. do nawodnienia trawników, zieleńców, do prac porządkowych i ogrodniczych,

c) należy stosować rozwiązania techniczne, technologiczne i organizacyjne gwarantujące zabezpieczenie przed zanieczyszczeniem warstwy wodonośnej;

5) **w zakresie zaopatrzenia w energię elektryczną**:

a) z sieci elektroenergetycznej. Obowiązuje rozbudowa sieci i urządzeń przesyłu energii elektrycznej w zakresie niezbędnym do zaopatrzenia w energię elektryczną zabudowy na całym terenie opracowania,

b) dopuszcza się pozyskiwanie energii elektrycznej z alternatywnych, odnawialnych źródeł energii o mocy do 100 kW;

6) w **zakresie zaopatrzenia w energię cieplną**:

a) z indywidualnego źródła ciepła, w oparciu o niskoemisyjne lub nieemisyjne nośniki energii np.: gaz, olej opałowy, energia elektryczna, biopaliwa, drewno,

b) dopuszcza się inne, alternatywne nieemisyjne lub niskoemisyjne systemy ogrzewania, w tym wykorzystujące instalacje i urządzenia związane z wykorzystywaniem odnawialnych źródeł energii o mocy do 100 kW;

7) **w zakresie zaopatrzenia w gaz**: z sieci gazowej lub poprzez dystrybucję gazu butlowego;

8) **w zakresie gospodarowania odpadami stałymi**: na terenie należy wydzielić miejsce na pojemniki służące do czasowego gromadzenia odpadków stałych. Obowiązuje wywóz na składowisko odpadów za pośrednictwem specjalistycznych jednostek. Gospodarka odpadami musi być zgodna z ustawą o odpadach i prawem miejscowym;

9) **w zakresie obsługi telekomunikacyjnej**: poprzez istniejące i projektowane systemy telekomunikacyjne.

2. Zasady modernizacji, rozbudowy i budowy systemów komunikacji:

1) Obsługę komunikacyjną ustala się z istniejącej drogi gminnej (poza granicami planu);

2) Ustalenia dotyczące zapewnienia miejsc parkingowych:

a) ustala się minimalne wskaźniki zaspokojenia potrzeb parkingowych:

- 2 miejsca postojowe na 1 mieszkanie w zabudowie zagrodowej,

- 1 miejsce postojowe na 1 pokój gościnny w zabudowie agroturystycznej,

- dla posiadaczy kart parkingowych – 0 m.p.;

b) minimalną ilość miejsc parkingowych dla pojazdów zaopatrzonych w kartę parkingową na drogach publicznych oraz oznaczonych strefach ruchu i zamieszkiwania ustala się zgodnie z przepisami odrębnymi,

c) obowiązuje zaspokojenie potrzeb parkingowych w granicach działki lub posesji przynależnej do budynku – na powierzchni terenu lub w garażu;

3) Dopuszcza się, zgodnie z ustaleniami szczegółowymi dla poszczególnych terenów, wydzielenie dojazdów, o których mowa w § 4 pkt 10 uchwały, o minimalnej szerokości 8 m w liniach podziału geodezyjnego;

ustala się nieprzekraczalną linię zabudowy w odległości 6 m od granicy wydzielonego dojazdu; nieprzelotowe dojazdy należy zakończyć placem do zawracania o minimalnych wymiarach 12, 5 m x 12,5 m; w obrębie skrzyżowań obowiązują narożne ścięcia, tzw. "trójkąty widoczności" o minimalnych wymiarach 5 m x 5 m.

Rozdział 11.
Sposób i termin tymczasowego zagospodarowania, urządzania i użytkowania terenów

§ 16. Na całym obszarze objętym planem ustala się zakaz tymczasowego zagospodarowania, urządzania i użytkowania terenu.

Rozdział 12.
Stawki procentowe, na podstawie których ustala się opłatę, o której mowa w art. 36 ust. 4 ustawy o planowaniu i zagospodarowaniu przestrzennym

§ 17. Ustala się stawkę procentową, na podstawie której ustala się opłatę z tytułu wzrostu wartości nieruchomości, związanego z uchwaleniem niniejszego planu, w wysokości: 15%.

DZIAŁ III.
Ustalenia szczegółowe planu

§ 18. Ustalenia szczegółowe dla terenu oznaczonego na rysunku planu numerem terenu i symbolem klasy przeznaczenia terenu **1RZM**:

1) przeznaczenia terenu: teren zabudowy zagrodowej:

a) przeznaczenie podstawowe: zabudowa zagrodowa,

b) przeznaczenie dopuszczalne:

- funkcja agroturystyczna,
- obiekty i urządzenia towarzyszące, o których mowa w § 4 pkt 11 uchwały,
- dojazdy, o których mowa w § 4 pkt 10 uchwały,
- zbiorniki retencyjne, cieki, oczka wodne, stawy,
- urządzenia wodne,
- kładki, pomosty;

2) parametry i wskaźniki kształtowania zabudowy oraz zagospodarowania terenu:

a) **nieprzekraczalne linie zabudowy**:

- 15 m od linii rozgraniczających teren od strony drogi gminnej (poza granicami planu), jak na rysunku planu; dopuszcza się możliwość usytuowania obiektu budowlanego przy drodze gminnej w odległości mniejszej niż określona nieprzekraczalną linią zabudowy wyłącznie za zgodą zarządcy drogi, udzieloną zgodnie z przepisami odrębnymi,
- od lasu należy zachować odległość obiektów budowlanych zgodnie z przepisami odrębnymi dotyczącymi w szczególności ochrony przeciwpożarowej;

b) **maksymalny udział powierzchni zabudowy:** 0,25,

c) **nadziemna intensywność zabudowy:** minimalna 0,0, maksymalna 0,5,

d) **minimalny udział powierzchni biologicznie czynnej:** 0,5,

e) **maksymalna wysokość zabudowy:**

- dla budynków mieszkalnych lub o funkcji agroturystycznej – 9,0 m, maksymalnie 2 kondygnacje, w tym druga kondygnacja w formie poddasza,
- dla budynków gospodarczych, inwentarskich, garażowych – 10,0 m,
- dla pozostałych obiektów budowlanych – 6,0 m;

f) **geometria głównych połaci dachu**: dachy dwuspadowe symetryczne o kącie nachylenia głównych połaci dachu od 35° do 45° lub dachy dwuspadowe symetryczne o kącie nachylenia głównych połaci dachu od 18° do 25° z zastosowaniem ścianki kolankowej o wysokości 0,8 - 1,5 m; kalenica dachu budynku mieszkalnego równolegle do drogi gminnej (poza granicami planu),

g) maksymalny dopuszczalny poziom posadzki parteru: 0,5 m,

h) minimalna powierzchnia nowo wydzielonych działek budowlanych: zgodnie z przepisami odrębnymi;

3) zasady dotyczące obsługi komunikacyjnej terenu:

a) obsługa komunikacyjna terenu: bezpośrednio z drogi gminnej (poza granicami planu) lub poprzez dojazdy, o których mowa w § 4 pkt 10 uchwały,

b) obowiązuje zapewnienie miejsc parkingowych na zasadach określonych w § 15 ust. 2 pkt 2 uchwały;

4) warunki wynikające z ochrony środowiska i przyrody:

a) zaleca się stosowanie nawierzchni półprzepuszczalnych i przepuszczalnych do utwardzenia wjazdów i miejsc postojowych,

b) pozostałe warunki jak w § 8 uchwały;

5) szczególne warunki zagospodarowania terenu oraz ograniczenia w jego użytkowaniu, w tym zakaz zabudowy:

a) wymóg lokalizacji jednego budynku mieszkalnego na działce budowlanej, a budynków gospodarczych i inwentarskich prostopadle lub równolegle do niego, z wytworzeniem czworokątnego dziedzińca wewnętrznego; dopuszcza się lokalizację w głębi działki budynków gospodarczych i inwentarskich w sytuacji braku miejsca dla lokalizacji nowej zabudowy wokół wykształconego dziedzińca,

b) przy tworzeniu nowego siedliska gospodarstwa rolnego ustala się nakaz zachowania przepisów dotyczących wymagań dla rodzinnych gospodarstw rolnych obowiązujących na podstawie przepisów odrębnych,

c) teren położony jest w granicach Kaszubskiego Parku Krajobrazowego warunki jak w § 8 ust. 1 uchwały,

d) teren położony jest w granicach zlewni rzeki Raduni – zewnętrznego terenu ochrony pośredniej powierzchniowego ujęcia wody „Straszyn” warunki jak w § 8 ust. 2 uchwały;

DZIAŁ IV.
Ustalenia końcowe

§ 19. W granicach objętych niniejszym planem przestają obowiązywać ustalenia miejscowego planu zagospodarowania przestrzennego gminy Stężyca, przyjętego Uchwałą Nr XXXVIII/355/2010 Rady Gminy Stężyca z dnia 15 czerwca 2010 r. w sprawie uchwalenia miejscowego planu zagospodarowania przestrzennego fragmentu wsi Czaple.

§ 20. Wykonanie uchwały powierza się Wójtowi Gminy Stężyca.

§ 21. Uchwała wchodzi w życie po upływie 14 dni od dnia ogłoszenia jej w Dzienniku Urzędowym Województwa Pomorskiego.

Przewodniczący Rady Gminy
Stężyca

Piotr Mach


MIEJSCOWY PLAN ZAGOSPODAROWANIA PRZESTRZENNEGO
fragmentu obrębu geodezyjnego Czaple
skala 1:1000
załącznik Nr 1 do Uchwały Nr XI/159/2025 Rady Gminy Stężyca z dnia 22 stycznia 2025 r.

Nazwa organu prowadzącego państwowy zasób geodezyjny i kartograficzny	Starosta Kartuski
Identyfikator ewidencyjny materiału zasobu	P.2205.2014.3149
Nazwa materiału zasobu	Mapa zasadnicza
Data wykonania kopii materiału zasobu	2023.10.20
Imię, nazwisko i podpis osoby reprezentującej organ	z up. Starosty Adam Barejka

MAPA DLA CELÓW INFORMACYJNYCH


skala 1 : 1000

Województwo: pomorskie
Powiat: kartuski
Gmina: 220506_2, Stężyca
Obręb: 0002, Czaple gm. Stężyca
Działka(i): 21
Sekcja: 6.218.21.12.3
Ukł.poziomy: PL-ETRF2000 strefa 6 (18)
Ukł.wys.: PL-EVRF2007-NH

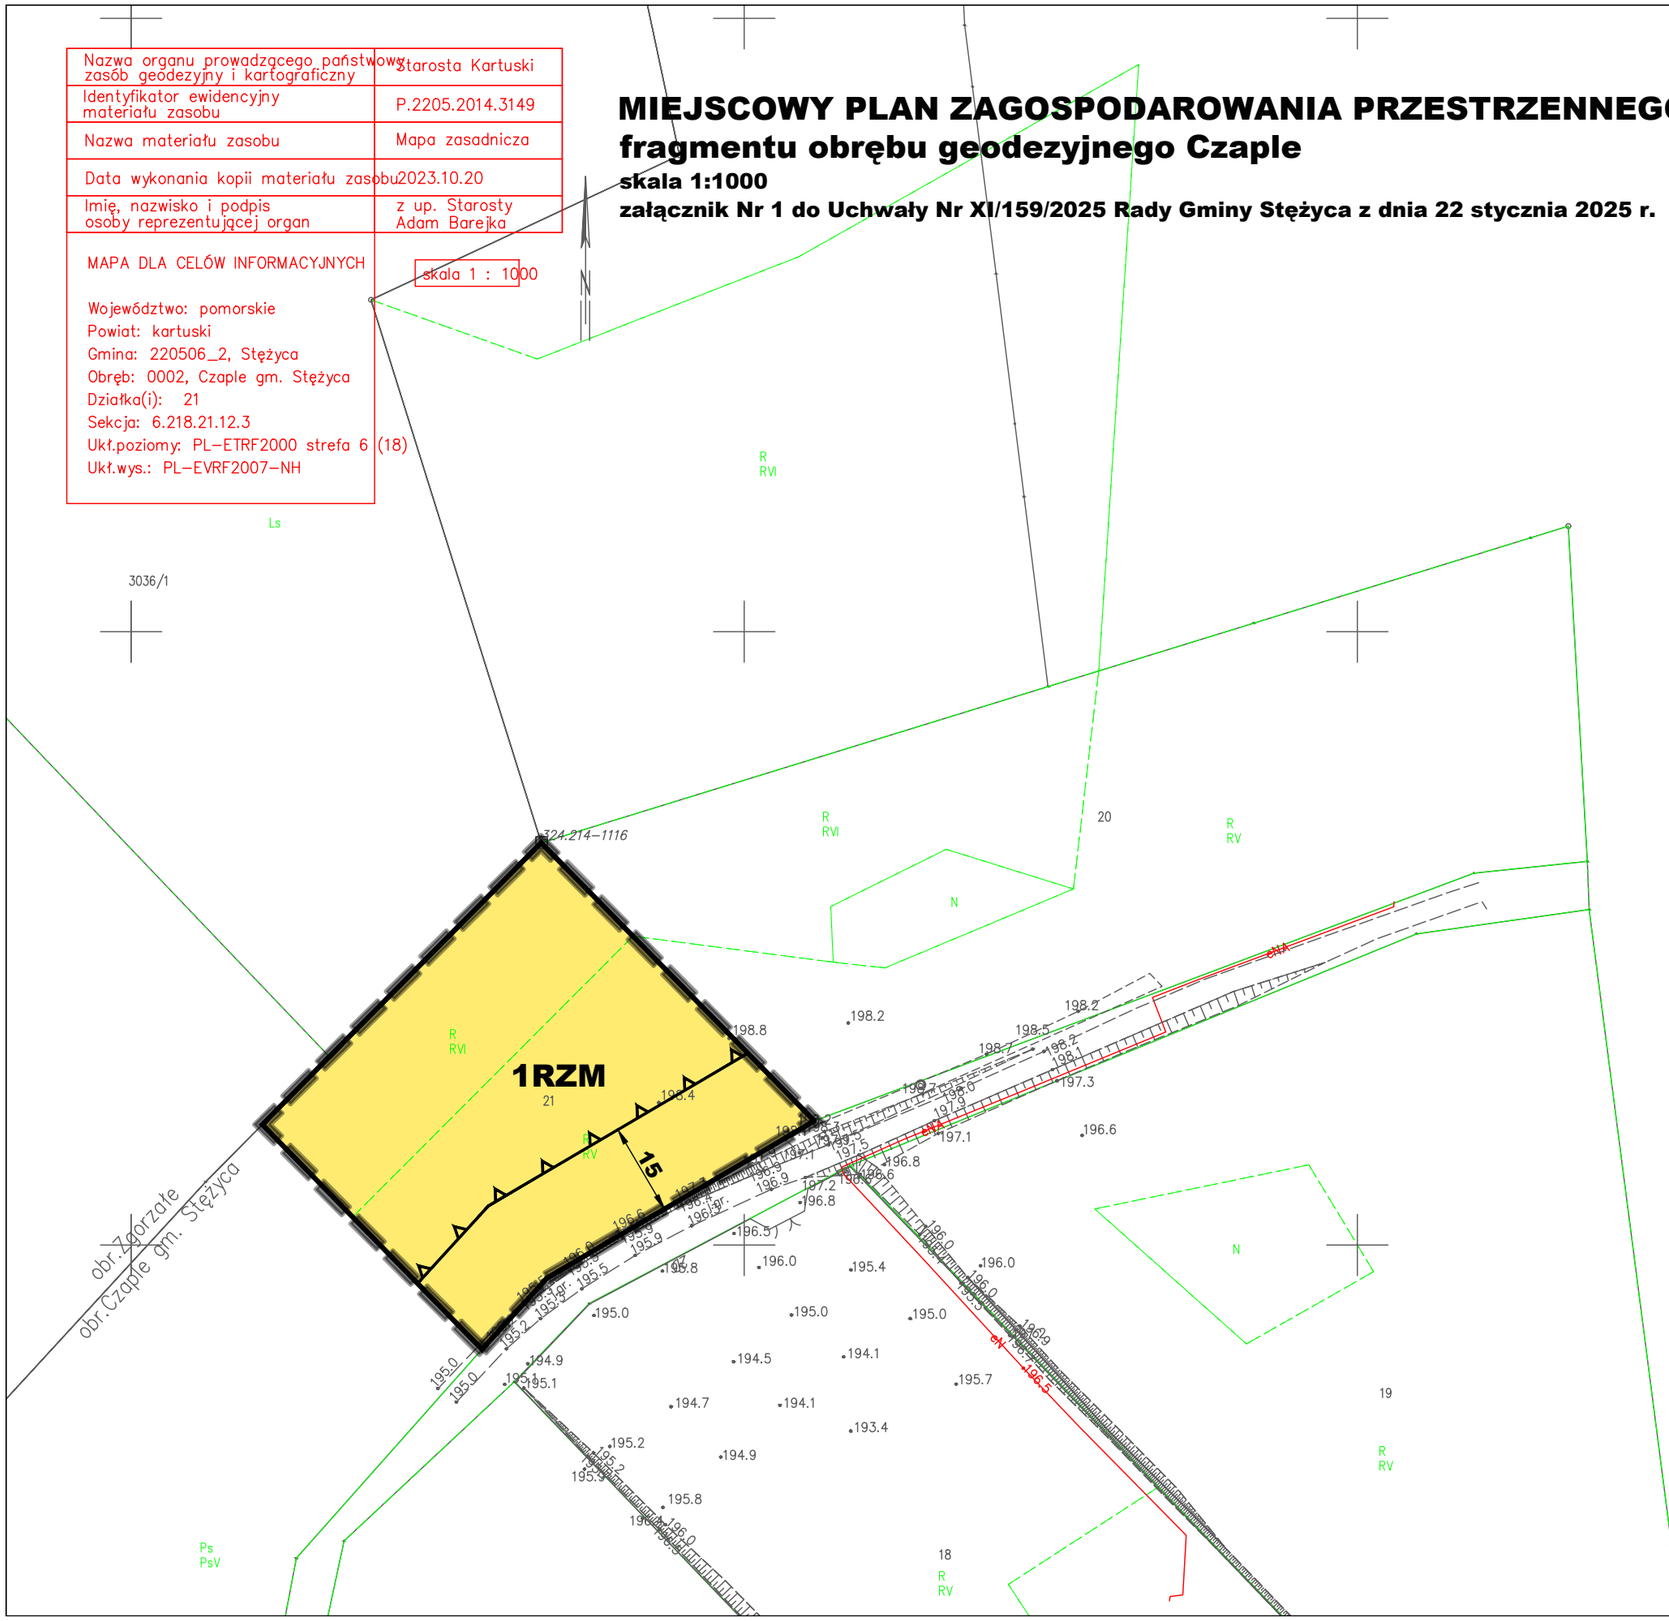

WYRYS ZE STUDIUM UWARUNKOWAŃ I KIERUNKÓW ZAGOSPODAROWANIA PRZESTRZENNEGO GMINY STĘŻYCA SKALA 1:25 000

- GRANICE OBSZARU OBJĘTEGO PLANEM
- ZAINWESTOWANIE ISTNIEJĄCE ORAZ ZDETERMINOWANE PLANISTYCZNIE
- PROJEKTOWANE REZERWATY PRZYRODY
- PROJEKTOWANE UŻYTKI EKOLOGICZNE

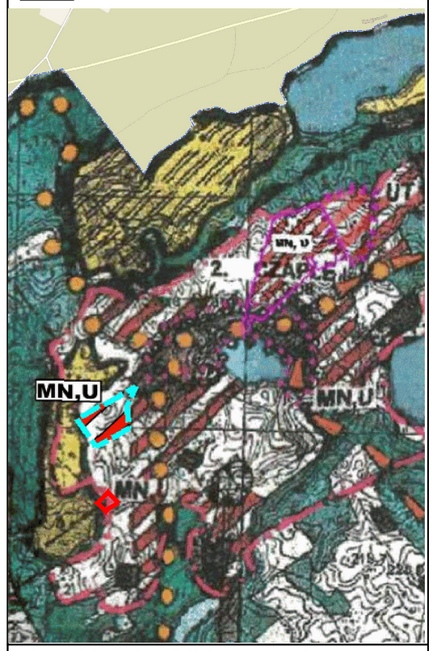

LEGENDA:

OZNACZENIA GRAFICZNE - OBOWIĄZUJĄCE USTALENIA PLANU

- GRANICE OBSZARU OBJĘTEGO PLANEM
- LINIE ROZGRANICZAJĄCE TERENY O RÓŻNYM PRZEZNACZENIU LUB RÓŻNYCH ZASADACH ZAGOSPODAROWANIA

OZNACZENIE TERENÓW WYDZIELONYCH LINIAMI ROZGRANICZAJĄCYMI

- NUMERY TERENÓW
- SYMBOLE KLAS PRZEZNACZENIA TERENÓW

1RZM

- NIEPRZEKRACZALNE LINIE ZABUDOWY
- 15 ZWYMIAROWANE ODLEGŁOŚCI WYRAŻONE W METRACH

PRZEZNACZENIE TERENÓW W LINIACH ROZGRANICZAJĄCYCH - SYMBOLE, NAZWY I OZNACZENIA GRAFICZNE KLAS PRZEZNACZENIA TERENÓW

RZM TEREN ZABUDOWY ZAGRODOWEJ

OZNACZENIA ELEMENTÓW INFORMACYJNYCH - NIEBĘDĄCYMI USTALENIAMI PLANU

- CAŁY OBSZAR PLANU ZNAJDUJE SIĘ NA TERENIE KASZUBSKIEGO PARKU KRAJOBRAZOWEGO
- CAŁY OBSZAR PLANU ZNAJDUJE SIĘ W GRANICACH ZLEWNI RZEKI RADUNI - ZEWNĘTRZNEGO TERENU OCHRONY POŚREDNIEJ POWIERZCHNIOWEGO UJĘCIA WODY "STRASZYN"

SKALA 1:1000

0 10 20 30 40 50

PROJEKTANT: mgr inż. arch. Marlena Jeżewska-Korzeń
wpis na listę Pomorskiej Okręgowej Izby Architektów w Gdańsku Nr PO-0897
środowisko przyrodnicze: mgr Radosław Kreft

Załącznik Nr 2 do uchwały Nr XI/159/2025

Rady Gminy Stężyca

z dnia 22 stycznia 2025 r.

Rozstrzygnięcie Rady Gminy Stężyca o sposobie rozpatrzenia uwag złożonych do projektu miejscowego planu zagospodarowania przestrzennego

Projekt miejscowego planu zagospodarowania przestrzennego fragmentu obrębu geodezyjnego Czaple wraz z prognozą oddziaływania na środowisko został wyłożony do publicznego wglądu w dniach od 14 listopada 2024 r. do 5 grudnia 2024 r., uwagi można było wnosić do dnia 27 grudnia 2024 r.

Podczas wyłożenia ww. projektu miejscowego planu zagospodarowania przestrzennego fragmentu obrębu geodezyjnego Czaple do publicznego wglądu oraz w wyznaczonym terminie na wniesienie uwag nie wpłynęła żadna uwaga.

Załącznik Nr 3 do uchwały Nr XI/159/2025

Rady Gminy Stężyca

z dnia 22 stycznia 2025 r.

Rozstrzygnięcie Rady Gminy Stężyca o sposobie realizacji zapisanych w planie inwestycji z zakresu infrastruktury technicznej, które należą do zadań własnych gminy oraz zasad ich finansowania

Na podstawie art. 20 ust. 1 ustawy z dnia 27 marca 2003 r. o planowaniu i zagospodarowaniu przestrzennym (tekst jednolity Dz. U. z 2024 r. poz. 1465 z późn. zm.) w związku z art. 67 ust.3 ustawy z dnia 7 lipca 2023 r. o zmianie ustawy o planowaniu i zagospodarowaniu przestrzennym oraz niektórych ustaw (Dz. U. z 2023 r. poz. 1688 z późn. zm.), art. 7 ust. 1 pkt 1, 2 i 3 ustawy z dnia 8 marca 1990 r. o samorządzie gminnym (tekst jednolity Dz. U. z 2024 r. poz. 1465 z późn. zm.) oraz na podstawie ustawy z dnia 27 sierpnia 2009 r. o finansach publicznych (tekst jednolity Dz.U. z 2024 r. poz. 1530 z późn. zm.) Rada Gminy Stężyca rozstrzyga, co następuje:

I. Zadania własne gminy

1. Do zadań własnych gminy z zakresu infrastruktury technicznej, finansowanych z udziałem środków z budżetu gminy zalicza się:

- budowę dróg gminnych wraz z ich oświetleniem,
- budowę wodociągów i urządzeń wodociągowych,
- budowę kanalizacji sanitarnej z urządzeniami,
- budowę kanalizacji deszczowej z urządzeniami,

2. Przepisom o finansach publicznych podlegają inwestycje, które realizowane są z udziałem środków publicznych zdefiniowanych w art. 5 ustawy o finansach publicznych oraz środków pochodzących z funduszy strukturalnych UE.

3. Pozostałe zadania własne gminy z zakresu infrastruktury technicznej, określone w art. 7 ust. 1 ustawy o samorządzie gminnym, jak:

- zaopatrzenie w energię elektryczną,
- zaopatrzenie w energię cieplną,
- zaopatrzenie w gaz,

podlegają dodatkowo regulacjom ustawy Prawo energetyczne. Zaopatrzenie w te media realizują przedsiębiorstwa energetyczne. Inwestycje z zakresu zaopatrzenia nie są finansowane z udziałem środków z budżetu gminy. Wskazane w ustawie Prawo energetyczne zadania własne gminy, finansowane z jej budżetu, obejmują wykonanie oświetlenia dróg, których gmina jest zarządcą - czyli dróg gminnych.

II. Budowa dróg

W granicach planu nie przewiduje się realizacji dróg należących do zadań własnych gminy.

III. Uzbrojenie terenu

Zasady modernizacji, rozbudowy i budowy systemu zaopatrzenia w wodę:

1) z sieci wodociągowej; dopuszcza się ujęcia własne.

Zasady modernizacji, rozbudowy i budowy systemu kanalizacji sanitarnej:

1) obowiązuje odprowadzanie ścieków bytowych do sieci kanalizacji sanitarnej;
2) jako rozwiązanie tymczasowe do czasu realizacji sieci kanalizacji sanitarnej, na terenach nieposiadających dostępu do istniejącej sieci kanalizacji sanitarnej, dopuszcza się indywidualne systemy gromadzenia lub oczyszczania ścieków bytowo-gospodarczych. Po rozbudowie sieci kanalizacyjnej wszystkie obiekty należy obowiązkowo podłączyć do sieci, a zbiorniki bezodpływowe bezwzględnie zlikwidować. Nie dopuszcza się funkcjonowania równocześnie kanalizacji sanitarnej i indywidualnych systemów gromadzenia lub oczyszczania ścieków bytowo-gospodarczych;

Zasady modernizacji, rozbudowy i budowy kanalizacji deszczowej:

1) z dachów obiektów kubaturowych – lokalne odprowadzenie na terenie działki do gruntu, szczelnych zbiorników, zbiorników retencyjnych lub systemu kanalizacji deszczowej;
2) dopuszcza się gromadzenie części wód opadowych w celu późniejszego wykorzystania np. do nawodnienia trawników, zieleńców, do prac porządkowych i ogrodniczych;
3) należy stosować rozwiązania techniczne, technologiczne i organizacyjne gwarantujące zabezpieczenie przed zanieczyszczeniem warstwy wodonośnej.

IV. Źródła finansowania inwestycji z zakresu infrastruktury technicznej

1. Źródła finansowania będą stanowić: środki pochodzące z budżetu gminy (środki własne), środki pomocowe, partycypacja inwestorów w kosztach budowy. Będzie to realizowane za pomocą montaży finansowych, ogólnie przyjętej metody konstruowania budżetu projektów.

2. Finansowanie inwestycji z zakresu infrastruktury technicznej dla terenu objętego planem miejscowym:

1) Opracowanie planu finansowego zapewniającego realizację inwestycji z zakresu infrastruktury technicznej dla terenu objętego planem, stanowiącego podstawę konstruowania budżetów rocznych;
2) Wynegocjowanie i zawarcie z partnerami publicznymi i prywatnymi umów na współfinansowanie zapisanych w planie finansowym przedsięwzięć będących podstawą budowy montaży finansowych niezbędnych do realizacji inwestycji;
3) Zapewnienie finansowania programów lokalnych, w takim stopniu, aby gmina posiadała udział własny niezbędny do ubiegania się o środki pomocowe;
4) Wsparcie finansów gminy środkami zewnętrznymi (kredytami, pożyczkami, dotacjami, emisją obligacji), w celu zapewnienia środków na szczególnie kosztowne w realizacji projekty, np. w zakresie infrastruktury technicznej i drogownictwa.

V. Zasady prowadzenia polityki finansowej

1. Konstruowanie rocznych budżetów powinno odbywać się w kontekście wieloletniej polityki finansowej gminy, nastawionej na realizację inwestycji z zakresu infrastruktury technicznej.

2. Źródła finansowe związane z korzyściami opracowania miejscowego planu zagospodarowania przestrzennego (opłaty planistyczne, opłaty adiacenckie itp.) powinny być przeznaczone na rozwój przestrzenny i infrastrukturalny. Opłaty z tytułu opłaty planistycznej oraz opłaty adiacenckie winny być ściągane w każdym przypadku.

Załącznik Nr 4 do uchwały Nr XI/159/2025

Rady Gminy Stężyca

z dnia 22 stycznia 2025 r.

Zalacznik4.gml

Dane przestrzenne, o których mowa w art. 67a ust. 3 i 5 ustawy z dnia 27 marca 2003 r. o planowaniu i zagospodarowaniu przestrzennym (tekst jednolity Dz.U. z 2024 r. poz. 1130 z późn. zm.) w związku z art. 67 ust. 3 ustawy z dnia 7 lipca 2023 r. o zmianie ustawy o planowaniu i zagospodarowaniu przestrzennym oraz niektórych ustaw (Dz. U. z 2023 r. poz. 1688 z późn. zm.) ujawnione zostaną po kliknięciu w ikonę.

Uzasadnienie

do uchwały w sprawie uchwalenia miejscowego planu zagospodarowania przestrzennego fragmentu obrębu geodezyjnego Czaple

Plan opracowany został w oparciu o Uchwałę Nr XLIII/769/2023 Rady Gminy Stężyca z dnia 12 września 2023 r. o przystąpieniu do sporządzenia miejscowego planu zagospodarowania przestrzennego fragmentu obrębu geodezyjnego Czaple. Opracowanie planu obejmuje obszar działki nr ew. 21 w obrębie geodezyjnym Czaple w gminie Stężyca o powierzchni ok. 0,35 ha.

Celem przedmiotowego planu jest zmiana ustaleń planistycznych, zawartych w *Uchwale Nr XXXVIII/355/2010 Rady Gminy Stężyca z dnia 15 czerwca 2010 r. w sprawie uchwalenia miejscowego planu zagospodarowania przestrzennego fragmentu wsi Czaple*, w zakresie przeznaczenia terenu dotychczas rolnego na *RZM – teren zabudowy zagrodowej* z dopuszczeniem funkcji agroturystycznych.

Rozwiązania przedmiotowego planu nie naruszają ustaleń „Studium uwarunkowań i kierunków zagospodarowania przestrzennego gminy Stężyca"

Zgodnie art. 15 ust. 1 ustawy z dnia 27 marca 2003 r. o planowaniu i zagospodarowaniu przestrzennym (tekst jednolity Dz. U. z 2024 r. poz. 1130 z późn. zm.) w związku z art. 67 ust. 3 ustawy z dnia 7 lipca 2023 r. o zmianie ustawy o planowaniu i zagospodarowaniu przestrzennym oraz niektórych ustaw (Dz. U. z 2023 r. poz. 1688 z późn. zm.) w uzasadnieniu należy przedstawić w szczególności:

1) sposób realizacji wymogów wynikających z art. 1 ust. 2-4 ustawy z dnia 27 marca 2003 r. o planowaniu i zagospodarowaniu przestrzennym (tekst jednolity Dz. U. z 2024 r. poz. 1130 z późn. zm.):

- wymagania ładu przestrzennego, w tym urbanistyki i architektury oraz walory architektoniczne i krajobrazowe (art. 1 ust. 2 pkt 1 i 2);

Wymagania te w planie miejscowym zostały zrealizowane poprzez ustalenia ogólne planu dotyczące zasad ochrony i kształtowania ładu przestrzennego oraz zasad kształtowania krajobrazu oraz ustalenia szczegółowe, w których określono m.in. parametry i wskaźniki kształtowania zabudowy oraz zagospodarowania terenu (wskaźniki: maksymalny udział powierzchni zabudowy, nadziemna intensywności zabudowy oraz minimalny udział powierzchni biologicznie czynnej, a także maksymalna wysokość zabudowy i geometria głównych połaci dachu).

- wymagania ochrony środowiska, w tym gospodarowania wodami i ochrony gruntów rolnych i leśnych (art. 1 ust. 2 pkt 3);

Plan realizuje wymogi wynikające z usytuowania obszaru objętego opracowaniem planu na terenie Kaszubskiego Parku Krajobrazowego poprzez ustalenia ogólne planu dotyczące zasad ochrony środowiska, przyrody i krajobrazu. Wprowadza m.in. wymóg zabezpieczenia odpływu wód opadowych w sposób chroniący teren przed erozją oraz przed zaleganiem wód opadowych. Wody opadowe zaleca się zagospodarować w sposób umożliwiający ich późniejsze wykorzystanie np. do nawodnienia trawników. Ponadto w planie dopuszcza się zagospodarowanie wód opadowych z dachów obiektów kubaturowych do gruntu, szczelnych zbiorników, zbiorników retencyjnych lub do systemu kanalizacji deszczowej oraz gromadzenie części wód opadowych w celu późniejszego wykorzystania np. do nawodnienia trawników, zieleńców, do prac porządkowych i ogrodniczych itp. Zgodnie z ustaleniami planu projektowane użytkowanie i zagospodarowanie obszaru nie może stanowić źródła zanieczyszczeń dla środowiska wodno-gruntowego. W tym celu należy zastosować takie rozwiązania techniczne, technologiczne i organizacyjne, aby przeciwdziałać zagrożeniom środowiskowym z racji dopuszczonej funkcji.

W granicach opracowania planu brak jest gruntów rolnych oraz leśnych, podlegających ochronie na podstawie ustawy z dnia 3 lutego 1995 r. o ochronie gruntów rolnych i leśnych.

Wpływ ustaleń planu na środowisko został przeanalizowany w prognozie oddziaływania na środowisko, sporządzonej na potrzeby niniejszego planu, zgodnie z wymogiem art. 46 ust. 1 pkt 1 ustawy z dnia 3 października 2008r. o udostępnianiu informacji o środowisku oraz o ocenach oddziaływania na środowisko.

- wymagania ochrony dziedzictwa kulturowego i zabytków oraz dóbr kultury współczesnej (art. 1 ust. 2 pkt 4);

W obrębie obszaru objętego planem nie występują obiekty, ani tereny o wartościach kulturowych oraz nie występują dobra kultury współczesnej podlegające ochronie.

- wymagania ochrony zdrowia oraz bezpieczeństwa ludzi i mienia, a także potrzeby osób ze szczególnymi potrzebami (art. 1 ust. 2 pkt 5);

Wymagania ochrony zdrowia oraz bezpieczeństwa ludzi i mienia, a także potrzeby osób ze szczególnymi potrzebami, których mowa w ustawie z dnia 19 lipca 2019 r. o zapewnieniu dostępności osobom ze szczególnymi potrzebami (tekst jednolity Dz. U. z 2022 r. poz. 2240 z późn. zm.) zostały uwzględnione poprzez określenie zasad ochrony środowiska, które minimalizują możliwość negatywnego wpływu na zdrowie i bezpieczeństwo ludzi i mienia.

- walory ekonomiczne przestrzeni (art. 1 ust. 2 pkt 6);

Walory ekonomiczne przestrzeni zostały uwzględnione poprzez wykorzystania możliwości inwestycyjnych działki objętej planem. Plan stwarza warunki dla gospodarczego rozwoju i wykorzystania zasobów obszaru objętego planem. Ustala komercyjną funkcję dla terenu objętego planem oraz stawkę procentową, związaną ze zmianą przeznaczenia terenu oraz wzrostem wartości nieruchomości, w wysokości 15%.

- prawo własności (art. 1 ust. 2 pkt 7);

Ustalenia planu nie wpływają negatywnie na wykonywanie prawa własności w granicach obowiązującego prawa. Zmiana ustaleń obowiązującego planu wynika z wniosku właściciela nieruchomości. Wymagania te w planie uwzględnione zostały poprzez zmianę przeznaczenia działki z terenu rolnego na teren zabudowy zagrodowej w ramach planowanego gospodarstwa rolnego.

- potrzeby obronności i bezpieczeństwa państwa; (art. 1 ust. 2 pkt 8);

W obszarze objętym planem nie występują obszary lub obiekty, które wymagają uwzględnienia ze względu na potrzeby obronności i bezpieczeństwa państwa.

- potrzeby interesu publicznego (art. 1 ust. 2 pkt 9);

Potrzeby interesu publicznego zostały w planie zapewnione poprzez ustalenie zasad i warunków rozbudowy infrastruktury technicznej.

- potrzeby w zakresie rozwoju infrastruktury technicznej, w szczególności sieci szerokopasmowych oraz potrzebę zapewnienia odpowiedniej ilości i jakości wody, do celów zaopatrzenia ludności (art. 1 ust. 2 pkt 10 i 13);

Wymagania te w planie zrealizowane zostały m.in. poprzez umożliwienie realizacji infrastruktury technicznej i ustalenie zasad jej realizacji oraz wymóg zaopatrzenia planowanej zabudowy w niezbędne media. Uwzględniono również wnioski do planu składane przez zarządców infrastruktury. Dostępność drogowa do terenu objętego planem będzie zapewniona bezpośrednio z istniejącej drogi gminnej (poza granicami planu) lub poprzez dojazdy, o których mowa w § 4 pkt 10 uchwały. Plan miejscowy w § 15 ust. 1 pkt 2 zawiera ustalenia dotyczące zasad zaopatrzenia w wodę, które przełożą się na zapewnienie odpowiedniej ilości i jakości wody.

- zapewnienie udziału społeczeństwa w pracach nad studium uwarunkowań i kierunków zagospodarowania przestrzennego gminy, miejscowym planem zagospodarowania przestrzennego oraz planem zagospodarowania przestrzennego województwa, w tym przy użyciu środków komunikacji elektronicznej oraz zachowanie jawności i przejrzystości procedur planistycznych (art. 1 ust. 2 pkt 11 i 12);

Zapewnienie udziału społeczeństwa w pracach nad projektem miejscowego planu zagospodarowania przestrzennego spełniono zgodnie z wymogami ustawy o planowaniu i zagospodarowaniu przestrzennym oraz ustawy o udostępnianiu informacji o środowisku i jego ochronie, udziale społeczeństwa w ochronie środowiska oraz o ocenach oddziaływania na środowisko. Wójt Gminy Stężyca ogłosił w lokalnej prasie oraz zamieścił obwieszczenie na tablicy ogłoszeń Urzędu Gminy w Stężycy oraz dodatkowo na tablicy ogłoszeń Sołectwa Czaple oraz na stronie internetowej BIP Urzędu Gminy Stężyca w zakładce *„Komunikaty i ogłoszenia”* o podjęciu przez Radę Gminy Stężyca uchwały w sprawie przystąpienia do sporządzenia miejscowego planu zagospodarowania przestrzennego i wyznaczył termin składania wniosków, również przy użyciu środków komunikacji elektronicznej, do przedmiotowego planu. Do planu zostały złożone wnioski od organów uzgadniających i opiniujących oraz gestorów sieci.

Następnie Wójt Gminy Stężyca ogłosił w lokalnej prasie oraz zamieścił obwieszczenie na tablicy ogłoszeń Urzędu Gminy w Stężycy oraz dodatkowo na tablicy ogłoszeń Sołectwa Czaple oraz na stronie internetowej BIP Urzędu Gminy Stężyca w zakładce *„Komunikaty i ogłoszenia”* o wyłożeniu projektu planu do publicznego wglądu i wyznaczył termin dyskusji publicznej oraz termin składania uwag, również

przy użyciu środków komunikacji elektronicznej, do przedmiotowego planu. Projekt planu wraz z prognozą oddziaływania na środowisko i uzasadnieniem został wyłożony do publicznego wglądu w siedzibie Urzędu Gminy w Stężycy oraz na stronie BIP Urzędu w zakładce *„Komunikaty i Ogłoszenia”* w dniach od 14.11.2024 r. do 05.12.2024 r. Wyznaczono termin składania uwag do planu do dnia 27.12.2024 r. Dyskusja publiczna została wyznaczona na dzień 05.12.2024 r. o godz. 12.00.

- Ustalając przeznaczenie terenu lub określając potencjalny sposób zagospodarowania i korzystania z terenu, organ waży interes publiczny i interesy prywatne, w tym zgłaszane w postaci wniosków i uwag, zmierzające do ochrony istniejącego stanu zagospodarowania terenu, jak i zmian w zakresie jego zagospodarowania, a także analizy ekonomiczne, środowiskowe i społeczne. (art. 1 ust. 3);

Ustalając przeznaczenie terenu, a także określając sposób zagospodarowania i zabudowy, Wójt Gminy Stężyca zważył interes publiczny i interesy prywatne oraz ustosunkował się do zgłoszonych wniosków i uwag.

- Uwzględnienie wymagań ładu przestrzennego, efektywnego gospodarowania przestrzenią oraz walorów ekonomicznych przestrzeni w przypadku sytuowania nowej zabudowy. (art. 1 ust. 4);

Kształtowanie struktury przestrzennej odbyło się w oparciu o kierunki zagospodarowania przestrzennego określone w obowiązującym studium uwarunkowań i kierunków zagospodarowania przestrzennego gminy Stężyca, przy uwzględnieniu ograniczeń wynikających m.in. z wymagań ładu przestrzennego, ochrony środowiska, walorów ekonomicznych i potrzeb interesu publicznego.

2) zgodność z wynikami analizy, o której mowa w art. 32 ust. 1 ww. ustawy o planowaniu i zagospodarowaniu przestrzennym (art. 15 ust. 1 pkt 2);

- plan jest zgodny z wynikami analizy zawartej w Uchwale Nr III/56/2024 Rady Gminy Stężyca z dnia 26 czerwca 2024 r. w sprawie analizy zmian w zagospodarowaniu przestrzennym i oceny aktualności studium uwarunkowań i kierunków zagospodarowania przestrzennego gminy Stężyca oraz miejscowych planów zagospodarowania przestrzennego w gminie Stężyca w latach 2018 – 2023.

3) wpływ na finanse publiczne, w tym budżet gminy (art. 15 ust. 1 pkt 3);

- prognoza skutków finansowych uchwalenia miejscowego planu zagospodarowania przestrzennego wykazała, że w wyniku uchwalenia planu wartość nieruchomości nieznacznie wzrośnie. Zmiana polega na umożliwieniu realizacji na gruntach rolnych zabudowy zagrodowej dla właściciela gruntów rolnych. Wejście w życie planu stworzy możliwość realizacji inwestycji budowlanej, zgodnie z zamierzeniem właścicieli działki objętej planem. Uchwalenie planu przyczyni się więc do rozwoju ekonomicznego i pobudzenia aktywności gospodarczej w rejonie,

- w obszarze planu nie wyklucza się rozbudowy i modernizacji istniejącej infrastruktury technicznej należących do zadań własnych gminy;

Podsumowując, plan sporządzony został zgodnie z obowiązującą procedurą (ustawa o planowaniu i zagospodarowaniu przestrzennym oraz ustawa o udostępnianiu informacji o środowisku oraz o ocenach oddziaływania na środowisko), uzyskał uzgodnienia i opinie wszystkich wymaganych organów i instytucji oraz może zostać uchwalony przez Radę Gminy Stężyca.