


MIEJSCOWY PLAN ZAGOSPODAROWANIA PRZESTRZENNEGO

fragmentu obrębu geodezyjnego Nowa Wieś

Załącznik nr 1

WYRYS ZE STUDIUM UWARUNKWAŃ I KIERUNKÓW
ZAGOSPODAROWANIA PRZESTRZENNEGO GMINY STĘŻYCA

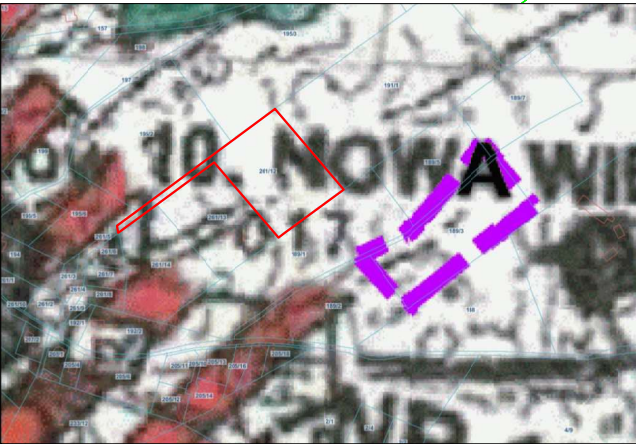

granica obszaru objętego miejscowym planem
zagospodarowania przestrzennego

OZNACZENIA

1. Ustalenia planu
1.1 Ustalenia ogólne

- granica obszaru objętego miejscowym planem zagospodarowania przestrzennego
- linie rozgraniczające tereny o różnym przeznaczeniu lub różnych zasadach zagospodarowania
- nieprzekraczalna linia zabudowy

- 1.2 Przeznaczenie terenów

- RN** teren rolnictwa z zakazem zabudowy
- RZM** teren zabudowy zagrodowej

Pozostałe oznaczenia graficzne stanowiące
informacje niebędące ustaleniami planu

- istniejące napowietrzne linie elektroenergetyczne SN-15kV wraz z pasem ochrony funkcyjnej

MIEJSCOWY PLAN ZAGOSPODAROWANIA PRZESTRZENNEGO
FRAGMENTU OBRĘBU GEODEZYJNEGO NOWA WIEŚ

Załącznik nr 1

SPORZĄDZAJĄCY: WÓJT GMINY STĘŻYCA
SKALA 1:1000 DATA OPRACOWANIA: listopad 2025 r.

ZESPÓŁ AUTORSKI:
GŁÓWNY PROJEKTANT: MGR. INŻ. ARCH. MAŁGORZATA OSSOWSKA
UPRAWNIENIA URBANISTYCZNE NR 1716
ŚRODOWISKO PRZYRODNICZE: MGR. RADOSŁAW KREFT

NAZWA ORGANU PROWADZĄCEGO PAŃSTWOWY ZASÓB
GEODEZYJNY I KARTOGRAFICZNY: POWIAT KARTUSKI
NAZWA MATERIAŁU ZASOBU: MAPA ZASADNICZA
DATA WYKONANIA KOPII MATERIAŁU ZASOBU: 11.03.2024
UKŁAD ODNIESIENIA: PL-ETRF89
UKŁAD WSP. PŁASKICH: PL-2000 STREFA6

