UCHWAŁA NR XV/231/2025
RADY GMINY STĘŻYCA

z dnia 10 czerwca 2025 r.

w sprawie uchwalenia miejscowego planu zagospodarowania przestrzennego fragmentu obrębu geodezyjnego Kamienica Szlachecka

Na podstawie art. 18 ust. 2 pkt 5 i art. 40 ust. 1 ustawy z dnia 8 marca 1990 r. o samorządzie gminnym (tekst jednolity Dz. U. z 2024 r. poz. 1465 z późn. zm.) oraz art. 20 ust. 1 i art. 29 ustawy z dnia 27 marca 2003 r. o planowaniu i zagospodarowaniu przestrzennym (tekst jednolity Dz. U. z 2024 r. poz. 1130 z późn. zm.) w związku z art. 67 ust. 3 ustawy z dnia 7 lipca 2023 r. o zmianie ustawy o planowaniu i zagospodarowaniu przestrzennym oraz niektórych ustaw (Dz. U. z 2023 r. poz. 1688 z późn. zm.) oraz w związku z Uchwałą Nr XLIII/774/2023 Rady Gminy Stężyca z dnia 12 września 2023 r. o przystąpieniu do sporządzenia miejscowego planu zagospodarowania przestrzennego fragmentu obrębu geodezyjnego Kamienica Szlachecka, Rada Gminy Stężyca uchwala, co następuje:

DZIAŁ I.
Postanowienia ogólne

§ 1. Po stwierdzeniu, że plan nie narusza ustaleń Studium uwarunkowań i kierunków zagospodarowania przestrzennego Gminy Stężyca, uchwala się miejscowy plan zagospodarowania przestrzennego fragmentu obrębu geodezyjnego Kamienica Szlachecka o powierzchni ok. 3,2341 ha, w granicach określonych na rysunku planu, stanowiącym załącznik nr 1 do uchwały.

§ 2. Integralną częścią uchwały są:

1) rysunek planu w skali 1:1000, stanowiący załącznik nr 1 do uchwały;
2) rozstrzygnięcie o sposobie rozpatrzenia uwag złożonych do projektu planu, stanowiące załącznik nr 2 do uchwały;
3) rozstrzygnięcie o sposobie realizacji zapisanych w planie inwestycji z zakresu infrastruktury technicznej, które należą do zadań własnych gminy oraz zasady ich finansowania, zgodnie z przepisami o finansach publicznych, stanowiące załącznik nr 3 do uchwały;
4) dane przestrzenne, o których mowa w art. 67a ust. 3 i 5 ustawy z dnia 27 marca 2003 r. o planowaniu i zagospodarowaniu przestrzennym, stanowiące załącznik nr 4 do uchwały.

§ 3. Część tekstowa uchwały została podzielona na następujące jednostki redakcyjne:

1) **Dział I** zawierający postanowienia ogólne;
2) **Dział II** zawierający ustalenia ogólne planu;
3) **Dział III** zawierający ustalenia szczegółowe planu;
4) **Dział IV** zawierający ustalenia końcowe.

DZIAŁ II.
Ustalenia ogólne planu

§ 4. Ilekroć w dalszych przepisach niniejszej uchwały jest mowa o:

1) **planie** - należy przez to rozumieć ustalenia planu, o którym mowa w § 1 niniejszej uchwały;
2) **przepisach odrębnych** - należy przez to rozumieć obowiązujące przepisy ustaw wraz z aktami wykonawczymi oraz przepisy prawa miejscowego (np. inne uchwały rady gminy, uchwały sejmiku województwa, rozporządzenia wojewody);
3) **rysunku planu** - należy przez to rozumieć część graficzną stanowiącą załącznik nr 1 do niniejszej uchwały;
4) **terenie** - należy przez to rozumieć obszar wydzielony liniami rozgraniczającymi o jednakowych zasadach zagospodarowania, którego przeznaczenie zostało określone w odpowiedniej karcie ternu, przeznaczony także pod zieleń, dojazdy, sieci i urządzenia sieciowe infrastruktury technicznej;

5) **nieprzekraczalnych liniach zabudowy** - należy przez to rozumieć linie, poza które nie mogą wykraczać ściany zewnętrzne budynków: wykusze, schody, podjazdy, balkony i mury oporowe nie mogą być wysunięte poza tę linię więcej niż 1,5 m;

6) **skrócie m.p.** - należy przez to rozumieć miejsce postojowe;

7) **zaleceniu** - należy przez to rozumieć wskazanie wykonania pewnych czynności, nie będących nakazem;

8) **stawce procentowej** - należy przez to rozumieć stawkę określoną w stosunku procentowym do naliczania opłaty z tytułu wzrostu wartości nieruchomości, jeżeli wskutek uchwalenia miejscowego planu zagospodarowania przestrzennego wzrosła jej wartość, pobieranej w przypadku zbycia nieruchomości, na zasadach określonych w art. 36 ust. 4 ustawy z dnia 27 marca 2003 r. o planowaniu i zagospodarowaniu przestrzennym;

9) **dojazdach** - należy przez to rozumieć istniejące i projektowane ciągi piesze lub pieszo-jezdne nie wydzielone liniami rozgraniczającymi na rysunku planu, zapewniające obsługę komunikacyjną działek i obiektów w obrębie wyznaczonych planem terenów; przebieg tych dojazdów może być ustalony na etapie projektowania inwestycyjnego;

10) **obiektach i urządzeniach towarzyszących** - należy przez to rozumieć obiekty i urządzenia budowlane ściśle związane z prawidłowym funkcjonowaniem terenu, a w szczególności budynki gospodarcze, garażowe, inwentarskie, obiekty budowlane i urządzenia służące obsłudze rolnictwa, tymczasowe obiekty budowlane (np. przekrycia namiotowe, powłoki pneumatyczne, urządzenia rozrywkowe, obiekty kontenerowe itp.), wiaty, place, podjazdy, parkingi, sieci i urządzenia infrastruktury technicznej itp.;

11) **przeznaczeniu podstawowym** - należy przez to rozumieć planowane do realizacji na danym terenie funkcje zagospodarowania, które mają na tym terenie przeważać pod względem zajmowanej powierzchni;

12) **przeznaczeniu dopuszczalnym** - należy przez to rozumieć planowane do realizacji na danym terenie funkcje zagospodarowania inne niż podstawowe, które można dopuścić na danym terenie celem uzupełnienia lub wzbogacenia przeznaczenia podstawowego;

13) **usługach** - należy przez to rozumieć działalność związaną z zaspokajaniem potrzeb ludności np. handel (z wyłączeniem obiektów handlowych o powierzchni sprzedaży powyżej 2000 m²), gastronomia, turystyka, rzemiosło, administracja, szkolnictwo, opieka zdrowotna, opieka społeczna, kultura i sztuka, rozrywka, sport i rekreacja, obsługa komunikacji, naprawa i obsługa pojazdów mechanicznych (z wykluczeniem stacji paliw), instytucje finansowe i ubezpieczeniowe, siedziby stowarzyszeń, związków, izb zawodowych i gospodarczych, jednostek projektowych i consultingowych, instytucji gospodarczych (z wykluczeniem działalności gospodarczej polegającej na składowaniu i przetwarzaniu odpadów), środków masowej komunikacji i łączności itp.;

14) **usługach nieuciążliwych** - należy przez to rozumieć usługi nie zaliczane do rodzajów przedsięwzięć mogących zawsze znacząco oddziaływać na środowisko lub przedsięwzięć mogących potencjalnie znacząco oddziaływać na środowisko w rozumieniu przepisów odrębnych z zakresu ochrony środowiska, z wyjątkiem inwestycji celu publicznego oraz nie powodujące przekroczenia parametrów dopuszczalnego poziomu szkodliwych lub uciążliwych oddziaływań na środowisko poza zajmowanym obiektem lub działką, nie powodujące nieodwracalnych zmian w środowisku przyrodniczym i nie pogarszające w znaczący sposób warunków użytkowania terenów sąsiadujących.

§ 5. 1. Na rysunku planu następujące oznaczenia graficzne są obowiązującymi ustaleniami planu:

1) granice obszaru objętego miejscowym planem zagospodarowania przestrzennego;

2) linie rozgraniczające tereny o różnym przeznaczeniu lub różnych zasadach zagospodarowania;

3) nieprzekraczalne linie zabudowy;

4) numery terenów oraz symbole, nazwy i oznaczenia graficzne klas przeznaczenia terenów;

5) zwymiarowane odległości wyrażone w metrach.

2. Pozostałe oznaczenia nie wymienione w ust. 1 są elementami informacyjnymi, niebędącymi ustaleniami planu.

Rozdział 1.
Przeznaczenie terenów oraz linie rozgraniczające tereny o różnym przeznaczeniu lub różnych zasadach zagospodarowania

§ 6. Obszar planu obejmuje łącznie 4 tereny. Są to następujące nazwy klas przeznaczenia terenów wraz z symbolami:

1) **MN-U** - teren zabudowy mieszkaniowej jednorodzinnej lub usług;

2) **KR** - teren komunikacji drogowej wewnętrznej;

3) **RN** - teren rolnictwa z zakazem zabudowy;

4) **RZM** - teren zabudowy zagrodowej.

Rozdział 2.
Zasady ochrony i kształtowania ładu przestrzennego oraz zasady kształtowania krajobrazu

§ 7. 1. Na terenach przeznaczonych pod zainwestowanie (MN-U, RZM) ustala się:

1) nakaz ujednolicenia kolorystyki pokrycia dachów w obiektach budowlanych na jednej działce oraz ograniczenia pokrycia dachów do matowych dachówek ceramicznych lub materiałów dachówkopodobnych w kolorze naturalnego spieku ceramicznego, ciemnego brązu lub grafitu albo gontu lub strzechy;

2) elewacje należy wykończyć cegłą, drewnem lub tynkiem naturalnym w kolorze złamanej bieli, beżowym lub jasnoszarym; kolorystyka ścian konstrukcji szkieletowej: złamana biel i ciemny brąz drewna, cegła licówka i ciemny brąz drewna; zaleca się zastosowanie kamienia w partii cokołowej; należy wykluczyć stosowanie okładziny z tworzyw sztucznych, sidingu oraz klinkieru;

3) nakaz kształtowania głównej bryły budynku mieszkalnego na rzucie prostokąta w proporcjach od 1:1,5 do 1:2,5 oraz ograniczenie maksymalnej powierzchni rzutu budynku mieszkalnego do 150 m².

2. Ustala się minimalną powierzchnię nowo wydzielonych działek budowlanych zgodnie z ustaleniami szczegółowymi określonymi w Dziale III uchwały z zastrzeżeniem ust. 3.

3. Dopuszcza się wydzielenie działki budowlanej o powierzchni mniejszej niż ustalona w ust. 2 w przypadku:

1) wydzielenie działki budowlanej na powiększenie sąsiedniej nieruchomości;

2) wydzielenie działki budowlanej, na której będzie zlokalizowany obiekt infrastruktury technicznej;

3) wydzielenie działki budowlanej, na której będzie zlokalizowany dojazd do nowo wydzielonych działek budowlanych.

Rozdział 3.
Zasady ochrony środowiska, przyrody i krajobrazu

§ 8. 1. Obszar planu położony jest w granicach otuliny Kaszubskiego Parku Krajobrazowego. Wszelkie działania podejmowane na tym obszarze powinny być zgodne z obowiązującymi przepisami odrębnymi.

2. Obszar planu położony jest w granicach zlewni rzeki Raduni - zewnętrznego terenu ochrony pośredniej powierzchniowego ujęcia wody "Straszyn". Na obszarze zlewni rzeki Raduni obowiązują ustalenia dotyczące eliminacji lub ograniczenia zagrożeń zewnętrznych, zgodnie z przepisami odrębnymi.

3. Dla przedsięwzięć lokalizowanych na obszarze objętym planem ustala się:

1) projektowane użytkowanie i zagospodarowanie obszaru nie może stanowić źródła zanieczyszczeń dla środowiska wodno-gruntowego. Należy zastosować takie rozwiązania techniczne, technologiczne i organizacyjne, aby przeciwdziałać zagrożeniom środowiskowym z racji dopuszczonej funkcji;

2) zakres uciążliwości dla środowiska prowadzonej działalności musi być ograniczony do granic obszaru, dla którego inwestor posiada tytuł prawny (poza urządzeniami i obiektami telekomunikacyjnymi, które należy rozpatrywać i lokalizować w oparciu o przepisy odrębne), a znajdujące się w granicach obszaru pomieszczenia przeznaczone na pobyt ludzi winny być wyposażone w techniczne środki ochrony przed tymi uciążliwościami.

4. Należy zabezpieczyć odpływ wód opadowych w sposób chroniący teren przed erozją oraz przed zaleganiem wód opadowych. Wody opadowe zaleca się zagospodarować w sposób umożliwiający ich późniejsze wykorzystanie np. do nawodnienia trawników itp.

5. Przy realizacji ustaleń planu miejscowego należy zapewnić ochronę siedlisk i stanowisk ochrony gatunków, zgodnie z obowiązującymi przepisami prawa dotyczącymi ochrony gatunkowej dziko występujących: roślin, zwierząt i grzybów objętych ochroną.

6. Ewentualną wycinkę drzew powinno przeprowadzić się poza okresem lęgowym ptaków zgodnie z przepisami odrębnymi.

7. Planowane zagospodarowanie terenu nie może spowodować zmiany stosunków wodnych na terenie objętym planem oraz terenach sąsiednich.

8. Ustala się standardy ochrony akustycznej w rozumieniu ustawy Prawo ochrony środowiska oraz rozporządzenia dotyczącego dopuszczalnych poziomów hałasu w środowisku dla terenów oznaczonych symbolem:

1) MN-U obowiązują standardy akustyczne jak dla terenów zabudowy mieszkaniowo-usługowej;

2) RZM obowiązują standardy akustyczne jak dla terenów zabudowy zagrodowej.

Rozdział 4.
Zasady ochrony dziedzictwa kulturowego i zabytków, w tym krajobrazów kulturowych oraz dóbr kultury współczesnej

§ 9. W obrębie obszaru objętego opracowaniem planu nie występują obiekty, ani tereny o wartościach kulturowych oraz nie występują dobra kultury współczesnej podlegające ochronie.

Rozdział 5.
Wymagania wynikające z potrzeb kształtowania przestrzeni publicznych

§ 10. Nie ustala się wymagań wynikających z potrzeb kształtowania przestrzeni publicznych.

Rozdział 6.
Zasady kształtowania zabudowy oraz wskaźniki zagospodarowania terenu

§ 11. 1. Parametry i wskaźniki kształtowania zabudowy oraz zagospodarowania terenu określone zostały w Dziale III uchwały.

2. W zakresie zasad kształtowania zabudowy:

1) dopuszcza się podpiwniczenie budynków;

2) ustalenia dotyczące linii zabudowy nie dotyczą obiektów budowlanych z zakresu łączności publicznej oraz urządzeń infrastruktury technicznej;

3) ustalenia dotyczące maksymalnej dopuszczalnej wysokości zabudowy nie dotyczą obiektów infrastruktury elektroenergetycznej;

4) dopuszcza się remont i przebudowę istniejącej, niezgodnej z ustaleniami planu, zabudowy, zrealizowanej zgodnie z przepisami budowlanymi; dopuszcza się jej rozbudowę, nadbudowę i zmianę sposobu użytkowania zgodnie z ustaleniami planu.

Rozdział 7.
Granice i sposoby zagospodarowania terenów lub obiektów podlegających ochronie, na podstawie odrębnych przepisów, terenów górniczych, a także obszarów szczególnego zagrożenia powodzią, obszarów osuwania się mas ziemnych, krajobrazów priorytetowych określonych w audycie krajobrazowym oraz planach zagospodarowania przestrzennego województwa

§ 12. 1. Na obszarze objętym planem nie występują tereny górnicze.

2. Na obszarze objętym planem nie występują obszary narażone na niebezpieczeństwo osuwania się mas ziemnych.

3. Na obszarze objętym planem nie występują obszary szczególnego zagrożenia powodzią.

4. Na dzień uchwalenia planu nie został sporządzony audyt krajobrazowy i nie zostały wyznaczone krajobrazy priorytetowe.

Rozdział 8.
Szczegółowe zasady i warunki scalania i podziału nieruchomości objętych planem miejscowym

§ 13. 1. Na obszarze objętym planem nie wyznacza się granic terenów wymagających przeprowadzenia procedury scalania i podziału nieruchomości.

2. Ustala się następujące szczegółowe zasady i warunki scalania i podziału nieruchomości dla działek uzyskiwanych w wyniku scalania i podziału nieruchomości:

1) minimalna powierzchnia działek na terenie oznaczonym symbolem MN-U - 1500 m²;

2) minimalna szerokość frontu działek na terenie oznaczonym symbolem MN-U - 25 m;

3) kąt położenia granic działek w stosunku do pasa drogowego - od 70˚ do 135˚, z wyjątkiem tworzenia tzw. „trójkątów widoczności" i placów do zawracania.

3. Dopuszcza się uzyskiwanie w wyniku scalania i podziału nieruchomości działek o innych parametrach niż określone w ust. 2 wyłącznie pod obiekty infrastruktury technicznej, drogi, dojazdy, ciągi piesze, ciągi pieszo-rowerowe, zieleń.

4. Dopuszcza się minimalną szerokość frontów działek, do których dojazd odbywa się przy placach do zawracania oraz w miejscach skrzyżowań i zakrętów dróg - 6m.

Rozdział 9.
Szczególne warunki zagospodarowania terenów oraz ograniczenia w ich użytkowaniu, w tym zakaz zabudowy

§ 14. Na obszarze objętym planem szczególne warunki zagospodarowania terenów oraz ograniczenia w ich użytkowaniu zostały określone w Dziale III uchwały.

Rozdział 10.
Zasady modernizacji, rozbudowy i budowy systemów komunikacji i infrastruktury technicznej

§ 15. 1. Zasady modernizacji, rozbudowy i budowy systemów infrastruktury technicznej:

1) Ogólne zasady lokalizacji sieci i urządzeń infrastruktury technicznej:

   a) nowe sieci przewodowe infrastruktury technicznej należy realizować jako sieci podziemne, w uzasadnionych przypadkach dopuszcza się budowę napowietrznej sieci elektroenergetycznej oraz słupowych stacji transformatorowych,

   b) na całym obszarze objętym planem dopuszcza się budowę, przebudowę i modernizację sieci i urządzeń infrastruktury technicznej oraz przyłączy do obiektów budowlanych zgodnie z przepisami odrębnymi,

   c) dopuszcza się wydzielenie działki z przeznaczeniem na sieć lub urządzenie infrastruktury technicznej o dowolnej powierzchni,

   d) należy zachować normatywne odległości projektowanych urządzeń i obiektów od sieci i urządzeń infrastruktury technicznej zgodnie z przepisami odrębnymi,

   e) przy podziale nieruchomości gruntowych lub działek objętych planem należy przewidzieć dostępność do infrastruktury technicznej,

   f) dopuszcza się sytuowanie stacji transformatorowej bezpośrednio przy granicy działki,

   g) zaopatrzenie wodne dla celów gaśniczych oraz drogi dojazdowe dla samochodów pożarniczych zgodnie z przepisami odrębnymi;

2) **w zakresie zaopatrzenia w wodę**: z sieci wodociągowej, dopuszcza się ujęcia własne;

3) **w zakresie odprowadzenia ścieków**: do czasu wybudowania zbiorczej sieci kanalizacyjnej dopuszcza się odprowadzenie ścieków do bezodpływowych, szczelnych zbiorników bezodpływowych, okresowo opróżnianych przez specjalistyczne przedsiębiorstwo lub przydomowych oczyszczalni ścieków. W momencie wybudowania kanalizacji zbiorczej zbiorniki bezodpływowe należy bezwzględnie zlikwidować, a obiekty podłączyć do kanalizacji;

4) **w zakresie odprowadzenia wód opadowych i roztopowych**:

   a) z dachów obiektów kubaturowych - lokalne odprowadzenie na terenie działki do gruntu, szczelnych zbiorników, zbiorników retencyjnych lub do systemu kanalizacji deszczowej,

b) dla terenów wymagających wyposażenia w urządzenia do oczyszczania wód opadowych i roztopowych obowiązuje lokalizacja urządzeń podczyszczających na terenie inwestycji,

c) z terenów parkingów, dróg utwardzonych, placów manewrowych przed odprowadzeniem do odbiornika (tj. cieków naturalnych, kanałów, rowów melioracyjnych, gruntu, zbiornika lub kanalizacji deszczowej) winny być podczyszczone w stopniu zapewniającym spełnienie wymagań określonych w przepisach odrębnych,

d) dopuszcza się gromadzenie części wód opadowych w celu późniejszego wykorzystania np. do nawodnienia trawników, zieleńców, do prac porządkowych i ogrodniczych,

e) należy stosować rozwiązania techniczne, technologiczne i organizacyjne gwarantujące zabezpieczenie przed zanieczyszczeniem warstwy wodonośnej,

f) zakaz powierzchniowego odprowadzania wód deszczowych poza granice nieruchomości;

5) **w zakresie zaopatrzenia w energię elektryczną**:

a) z sieci elektroenergetycznej. Obowiązuje rozbudowa sieci i urządzeń przesyłu energii elektrycznej w zakresie niezbędnym do zaopatrzenia w energię elektryczną zabudowy na całym terenie opracowania,

b) dopuszcza się pozyskiwanie energii elektrycznej z alternatywnych, odnawialnych źródeł energii o mocy do 100 kW;

6) **w zakresie zaopatrzenia w energię cieplną**:

a) z indywidualnego źródła ciepła, w oparciu o niskoemisyjne lub nieemisyjne nośniki energii np.: gaz, olej opałowy, energia elektryczna, biopaliwa, drewno,

b) dopuszcza się inne, alternatywne nieemisyjne lub niskoemisyjne systemy ogrzewania, w tym wykorzystujące instalacje i urządzenia związane z wykorzystywaniem odnawialnych źródeł energii o mocy do 100 kW;

7) **w zakresie zaopatrzenia w gaz**: z sieci gazowej lub poprzez dystrybucję gazu butlowego;

8) **w zakresie gospodarowania odpadami stałymi**: na terenie należy wydzielić miejsce na pojemniki służące do czasowego gromadzenia odpadów stałych. Obowiązuje wywóz na składowisko odpadów za pośrednictwem specjalistycznych jednostek. Gospodarka odpadami musi być zgodna z ustawą o odpadach i prawem miejscowym;

9) **w zakresie obsługi telekomunikacyjnej**: poprzez istniejące i projektowane systemy telekomunikacyjne.

2. Zasady modernizacji, rozbudowy i budowy systemów komunikacji:

1) Obsługę komunikacyjną ustala się z dróg publicznych gminnych (poza granicami planu) poprzez teren komunikacji drogowej wewnętrznej (teren 2KR przeznaczony na poszerzenie placu do zawracania drogi wewnętrznej (poza granicami planu)) lub dojazdy, o których mowa w § 4 pkt 9 uchwały;

2) Ustalenia dotyczące zapewnienia miejsc parkingowych:

a) ustala się minimalne wskaźniki zaspokojenia potrzeb parkingowych:

- zabudowa zagrodowa: 2 m.p. na 1 mieszkanie,

- zabudowa agroturystyczna: 1 m.p. na 1 pokój gościnny,

- zabudowa mieszkaniowa jednorodzinna: 2 m.p. na 1 lokal mieszkalny,

- usługi handlu:

-- obiekty o powierzchni sprzedaży do 50 m² włącznie: 1 m.p.,

-- obiekty o powierzchni sprzedaży powyżej 50 m²: 2 m.p. na każde rozpoczęte 100 m² powierzchni sprzedaży oraz 2 m.p. na 10 zatrudnionych osób;

- biura: 2 m.p. na każde rozpoczęte 100 m² powierzchni użytkowej oraz 2 m.p. na 10 zatrudnionych osób,

- dla nie wymienionych funkcji usługowych: 2 m.p. na każde rozpoczęte 100 m² powierzchni użytkowej oraz 2 m.p. na 10 zatrudnionych osób;

b) w ramach liczby miejsc parkingowych wyliczonych zgodnie z lit. a, ustala się minimalną liczbę miejsc parkingowych dla pojazdów zaopatrzonych w kartę parkingową:

- 1 m.p. przy liczbie miejsc na parkingu od 6 do 15,

- 2 m.p. przy liczbie miejsc na parkingu od 16 do 40,

- 4% ogólnej liczby m.p. przy liczbie miejsc na parkingu powyżej 40;

c) minimalną ilość miejsc parkingowych dla pojazdów zaopatrzonych w kartę parkingową na drogach publicznych oraz oznaczonych strefach ruchu i zamieszkania ustala się zgodnie z przepisami odrębnymi,

d) obowiązuje zaspokojenie potrzeb parkingowych w granicach działki lub posesji przynależnej do budynku - na powierzchni terenu lub w garażu;

3) Dopuszcza się, zgodnie z ustaleniami szczegółowymi dla terenu, wydzielenie dojazdów, o których mowa w § 4 pkt 9 uchwały, o minimalnej szerokości 8 m w liniach podziału geodezyjnego; ustala się nieprzekraczalną linię zabudowy w odległości 6 m od granicy wydzielonego dojazdu; nieprzelotowe dojazdy należy zakończyć placem do zawracania o minimalnych wymiarach 12, 5 x 12,5; w obrębie skrzyżowań obowiązują narożne ścięcia, tzw. "trójkąty widoczności,, o minimalnych wymiarach 5 m x 5m.

Rozdział 11.
Sposób i termin tymczasowego zagospodarowania, urządzania i użytkowania terenów

§ 16. Na całym obszarze objętym planem ustala się zakaz tymczasowego zagospodarowania, urządzania i użytkowania terenów.

Rozdział 12.
Stawki procentowe, na podstawie których ustala się opłatę, o której mowa w art. 36 ust. 4 ustawy o planowaniu i zagospodarowaniu przestrzennym

§ 17. Stawki procentowe stanowiące podstawę do określenia opłaty, o której mowa w art. 36 ust. 4 ustawy określono dla poszczególnych terenów w ustaleniach szczegółowych.

DZIAŁ III.
Ustalenia szczegółowe planu

§ 18. Ustalenia szczegółowe dla terenu oznaczonego na rysunku planu numerem terenu i symbolem klasy przeznaczenia terenu **1MN-U**:

1) przeznaczenie terenu: teren zabudowy mieszkaniowej jednorodzinnej lub usług:

a) przeznaczenie podstawowe: zabudowa mieszkaniowa jednorodzinna wolnostojąca i/lub usługi, o których mowa w § 4 pkt 13 uchwały - tylko w zakresie usług nieuciążliwych, o których mowa w § 4 pkt 14 uchwały,

b) przeznaczenie dopuszczalne:

- obiekty i urządzenia towarzyszące, o których mowa w § 4 pkt 10 uchwały,

- dojazdy, o których mowa w § 4 pkt 9 uchwały;

2) parametry i wskaźniki kształtowania zabudowy oraz zagospodarowania terenu:

a) **nieprzekraczalne linie zabudowy**: 6 m od linii rozgraniczających teren od strony drogi wewnętrznej (poza granicami planu), jak na rysunku planu,

b) **maksymalny udział powierzchni zabudowy**: 0,25,

c) **nadziemna intensywność zabudowy**: minimalna 0,0, maksymalna 0,5,

d) **minimalny udział powierzchni biologicznie czynnej**: 0,6,

e) **maksymalna wysokość zabudowy**:

- dla budynków mieszkalnych i/lub usługowych - 9,5 m, maksymalnie 2 kondygnacje, w tym druga kondygnacja w formie poddasza,

- dla budynków gospodarczych i/lub garażowych - 8,0 m,

- dla pozostałych obiektów budowlanych - 12,0;

f) **geometria głównych połaci dachu**:

- dla budynków mieszkalnych i/lub usługowych: dachy dwuspadowe symetryczne o kącie nachylenia głównych połaci dachu od 35 ° do 45 ° lub dachy dwuspadowe symetryczne o kącie nachylenia głównych połaci dachu od 18° do 25° z zastosowaniem ścianki kolankowej o wysokości 0,8 - 1,5 m;
- dla pozostałych budynków: dachy dwuspadowe symetryczne o kącie nachylenia głównych połaci dachu od 20° do 45°;

g) maksymalny dopuszczalny poziom posadzki parteru: 0,5 m,

h) minimalna powierzchnia nowo wydzielonych działek budowlanych: 1500 m²;

3) zasady dotyczące obsługi komunikacyjnej terenu:

a) obsługa komunikacyjna terenu:

- z drogi wewnętrznej (poza granicami planu),
- poprzez dojazdy, o których mowa w § 4 pkt 9 uchwały;

b) obowiązuje zapewnienie miejsc parkingowych na zasadach określonych w § 15 ust. 2 pkt 2 uchwały;

4) warunki wynikające z ochrony środowiska i przyrody:

a) zaleca się lokalizować na terenie rodzimą zieleń wysoką,

b) zaleca się stosowanie nawierzchni półprzepuszczalnych i przepuszczalnych do utwardzenia wjazdów i miejsc postojowych na poszczególnych działkach,

c) pozostałe warunki jak w § 8 uchwały;

5) szczególne warunki zagospodarowania terenu oraz ograniczenia w jego użytkowaniu, w tym zakaz zabudowy:

a) nakaz lokalizacji budynków mieszkalnych i/lub usługowych od strony frontu działek, a budynków gospodarczych i/lub garażowych na tyłach działek,

b) nakaz lokalizacji budynków mieszkalnych i/lub usługowych kalenicą równolegle do linii rozgraniczającej drogę lub prostopadle do jednej z bocznych granic działek budowlanych a budynków gospodarczych i/lub garażowych prostopadle lub równolegle do budynków mieszkalnych i/lub usługowych,

c) wymóg lokalizacji jednego budynku mieszkalnego i/lub jednego budynku usługowego na działce budowlanej,

d) teren położony jest w granicach otuliny Kaszubskiego Parku Krajobrazowego, warunki jak w § 8 ust. 1 uchwały,

e) teren położony jest w granicach zlewni rzeki Raduni - zewnętrznego terenu ochrony pośredniej powierzchniowego ujęcia wody "Straszyn", warunki jak w § 8 ust. 2 uchwały;

6) ustala się stawkę procentową, na podstawie której ustala się opłatę z tytułu wzrostu wartości nieruchomości, związanego z uchwaleniem niniejszego planu, w wysokości: 30%.

§ 19. Ustalenia szczegółowe dla terenu oznaczonego na rysunku planu numerem terenu i symbolem klasy przeznaczenia terenu **2KR**:

1) przeznaczenie terenu: teren komunikacji drogowej wewnętrznej:

a) przeznaczenie podstawowe: droga wewnętrzna - teren przeznaczony na poszerzenie placu do zawracania,

b) przeznaczenie dopuszczalne:

- infrastruktura techniczna na zasadach określonych w § 15 ust. 1 uchwały,
- ciągi piesze i/lub rowerowe;

2) parametry i wskaźniki kształtowania zabudowy oraz zagospodarowania terenu:

a) parametry: plac do zawracania o minimalnych wymiarach 12,5 m x 12,5 m,

b) dopuszcza się połączenie strefy ruchu pieszego, rowerowego i kołowego lub rozdzielenie wyłącznie zróżnicowaną nawierzchnią,

c) zakaz odprowadzenia wód opadowych z innych terenów do systemu odwodnienia dróg;

3) zasady dotyczące obsługi komunikacyjnej terenu: nie dotyczy;

4) warunki wynikające z ochrony środowiska i przyrody: warunki jak w § 8 uchwały;

5) szczególne warunki zagospodarowania terenu oraz ograniczenia w jego użytkowaniu, w tym zakaz zabudowy:

a) teren położony jest w granicach otuliny Kaszubskiego Parku Krajobrazowego, warunki jak w § 8 ust. 1 uchwały,

b) teren położony jest w granicach zlewni rzeki Raduni - zewnętrznego terenu ochrony pośredniej powierzchniowego ujęcia wody "Straszyn", warunki jak w § 8 ust. 2 uchwały;

6) ustala się stawkę procentową, na podstawie której ustala się opłatę z tytułu wzrostu wartości nieruchomości, związanego z uchwaleniem niniejszego planu, w wysokości: 0%.

§ 20. Ustalenia szczegółowe dla terenu oznaczonego na rysunku planu numerem terenu i symbolem klasy przeznaczenia ternu **3RN**:

1) przeznaczenie terenu: teren rolnictwa z zakazem zabudowy:

a) przeznaczenie podstawowe:

- grunty orne,

- uprawy,

- łąki,

- pastwiska;

b) przeznaczenie dopuszczalne:

- infrastruktura techniczna na zasadach określonych w § 15 ust. 1 uchwały,

- dojazdy, o których mowa w § 4 pkt 9 uchwały,

- stawy rybne i zbiorniki wodne dla potrzeb rolnictwa,

- zbiorniki retencyjne, cieki, oczka wodne,

- urządzenia wodne,

- kładki, pomosty;

2) parametry i wskaźniki kształtowania zabudowy oraz zagospodarowania terenu:

a) **nieprzekraczalne linie zabudowy**: nie dotyczy,

b) **maksymalny udział powierzchni zabudowy**: nie dotyczy,

c) **nadziemna intensywność zabudowy**: nie dotyczy,

d) **minimalny udział powierzchni biologicznie czynnej**: 0,8,

e) **maksymalna wysokość zabudowy**: nie dotyczy,

f) **geometria głównych połaci dachu**: nie dotyczy;

3) zasady dotyczące obsługi komunikacyjnej terenu:

a) obsługa komunikacyjna terenu:

- z terenu komunikacji drogowej wewnętrznej (poza obszarem planu),

- poprzez dojazdy, o których mowa w § 4 pkt 9 uchwały;

b) zapewnienie miejsc parkingowych: nie dotyczy;

4) warunki wynikające z ochrony środowiska i przyrody: warunki jak w § 8 uchwały;

5) szczególne warunki zagospodarowania terenu oraz ograniczenia w jego użytkowaniu, w tym zakaz zabudowy:

a) ustala się zakaz zabudowy,

b) teren położony jest w granicach otuliny Kaszubskiego Parku Krajobrazowego, warunki jak w § 8 ust. 1 uchwały,

c) teren położony jest w granicach zlewni rzeki Raduni - zewnętrznego terenu ochrony pośredniej powierzchniowego ujęcia wody "Straszyn„, warunki jak w § 8 ust. 2 uchwały;

6) ustala się stawkę procentową, na podstawie której ustala się opłatę z tytułu wzrostu wartości nieruchomości, związanego z uchwaleniem niniejszego planu, w wysokości: 0%.

§ 21. Ustalenia szczegółowe dla terenu oznaczonego na rysunku planu numerem terenu i symbolem klasy przeznaczenia terenu **4RZM**:

1) przeznaczenie terenu: teren zabudowy zagrodowej:

a) przeznaczenie podstawowe: zabudowa zagrodowa,

b) przeznaczenie dopuszczalne:

- funkcja agroturystyczna,
- obiekty i urządzenia towarzyszące, o których mowa w § 4 pkt 10 uchwały,
- dojazdy, o których mowa w § 4 pkt 9 uchwały,
- zbiorniki retencyjne, cieki, oczka wodne,
- urządzenia wodne,
- kładki, pomosty;

2) parametry i wskaźniki kształtowania zabudowy oraz zagospodarowania terenu:

a) **nieprzekraczalne linie zabudowy**:

- 15 m od linii rozgraniczających teren od strony istniejących dojazdów (poza granicami planu), jak na rysunku planu,
- minimalna odległość obiektów budowlanych od lasu zgodnie z przepisami odrębnymi, dotyczącymi w szczególności ochrony przeciwpożarowej;

b) **maksymalny udział powierzchni zabudowy**: 0,25,

c) **nadziemna intensywność zabudowy**: minimalna 0,0, maksymalna 0,5,

d) **minimalny udział powierzchni biologicznie czynnej**: 0,6,

e) **maksymalna wysokość zabudowy**:

- dla budynków mieszkalnych - 9,5 m, maksymalnie 2 kondygnacje, w tym druga kondygnacja w formie poddasza,
- dla budynków gospodarczych, inwentarskich, garażowych - 11,0 m,
- dla pozostałych obiektów budowlanych i urządzeń służących obsłudze rolnictwa oraz tymczasowych obiektów budowlanych - 11,0 m;

f) **geometria głównych połaci dachu**:

- dla budynków mieszkalnych - dachy dwuspadowe symetryczne o kącie nachylenia głównych połaci dachu od 35° do 45º lub dachy dwuspadowe symetryczne o kącie nachylenia głównych połaci dachu od 18° do 25° z zastosowaniem ścianki kolankowej o wysokości 0,8 - 1,5 m,
- dla budynków gospodarczych, inwentarskich, garażowych - dachy dwuspadowe symetryczne o kącie nachylenia głównych połaci dachu od 20° do 45°,
- dla pozostałych obiektów budowlanych i urządzeń służących obsłudze rolnictwa oraz tymczasowych obiektów budowlanych - dowolna;

g) maksymalny dopuszczalny poziom posadzki parteru: 0,5 m,

h) minimalna powierzchnia nowo wydzielonych działek budowlanych: zgodnie z przepisami odrębnymi;

3) zasady dotyczące obsługi komunikacyjnej terenu:

a) obsługa komunikacyjna terenu:

- z drogi wewnętrznej (poza granicami planu) poprzez teren przyległy oznaczony symbolem 3RN,

- poprzez dojazdy, o których mowa w § 4 pkt 9 uchwały;

b) obowiązuje zapewnienie miejsc parkingowych na zasadach określonych w § 15 ust. 2 pkt 2 uchwały;

4) warunki wynikające z ochrony środowiska i przyrody:

a) zaleca się lokalizować na terenie rodzimą zieleń wysoką,

b) zaleca się stosowanie nawierzchni półprzepuszczalnych i przepuszczalnych do utwardzenia wjazdów i miejsc postojowych,

c) pozostałe warunki jak w § 8 uchwały;

5) szczególne warunki zagospodarowania terenu oraz ograniczenia w jego użytkowaniu, w tym zakaz zabudowy:

a) nakaz lokalizacji budynków gospodarczych i inwentarskich prostopadle lub równolegle do budynku mieszkalnego, z wytworzeniem czworokątnego dziedzińca wewnętrznego,

b) przy tworzeniu nowego siedliska gospodarstwa rolnego ustala się nakaz zachowania przepisów dotyczących wymagań dla rodzinnych gospodarstw rolnych obowiązujących na podstawie przepisów odrębnych,

c) teren położony jest w granicach otuliny Kaszubskiego Parku Krajobrazowego, warunki jak w § 8 ust. 1 uchwały,

d) teren położony jest w granicach zlewni rzeki Raduni - zewnętrznego terenu ochrony pośredniej powierzchniowego ujęcia wody "Straszyn", warunki jak w § 8 ust. 2 uchwały;

6) ustala się stawkę procentową, na podstawie której ustala się opłatę z tytułu wzrostu wartości nieruchomości, związanego z uchwaleniem niniejszego planu, w wysokości: 15%.

DZIAŁ IV.
Ustalenia końcowe

§ 22. W granicach objętych niniejszym planem przestają obowiązywać ustalenia miejscowego planu zagospodarowania przestrzennego gminy Stężyca - Uchwała Nr XLII/710/2023 Rady Gminy Stężyca z dnia 27 czerwca 2023 r. w sprawie uchwalenia miejscowego planu zagospodarowania przestrzennego fragmentu obrębu geodezyjnego Kamienica Szlachecka.

§ 23. Wykonanie uchwały powierza się Wójtowi Gminy Stężyca.

§ 24. Uchwała wchodzi w życie po upływie 14 dni od dnia ogłoszenia jej w Dzienniku Urzędowym Województwa Pomorskiego.

Przewodniczący Rady Gminy
Stężyca

Piotr Mach

MIEJSCOWY PLAN ZAGOSPODAROWANIA PRZESTRZENNEGO
fragmentu obrębu geodezyjnego Kamienica Szlachecka
skala 1:1000

załącznik Nr 1 do Uchwały Nr XV/231/2025 Rady Gminy Stężyca z dnia 10 czerwca 2025 r.

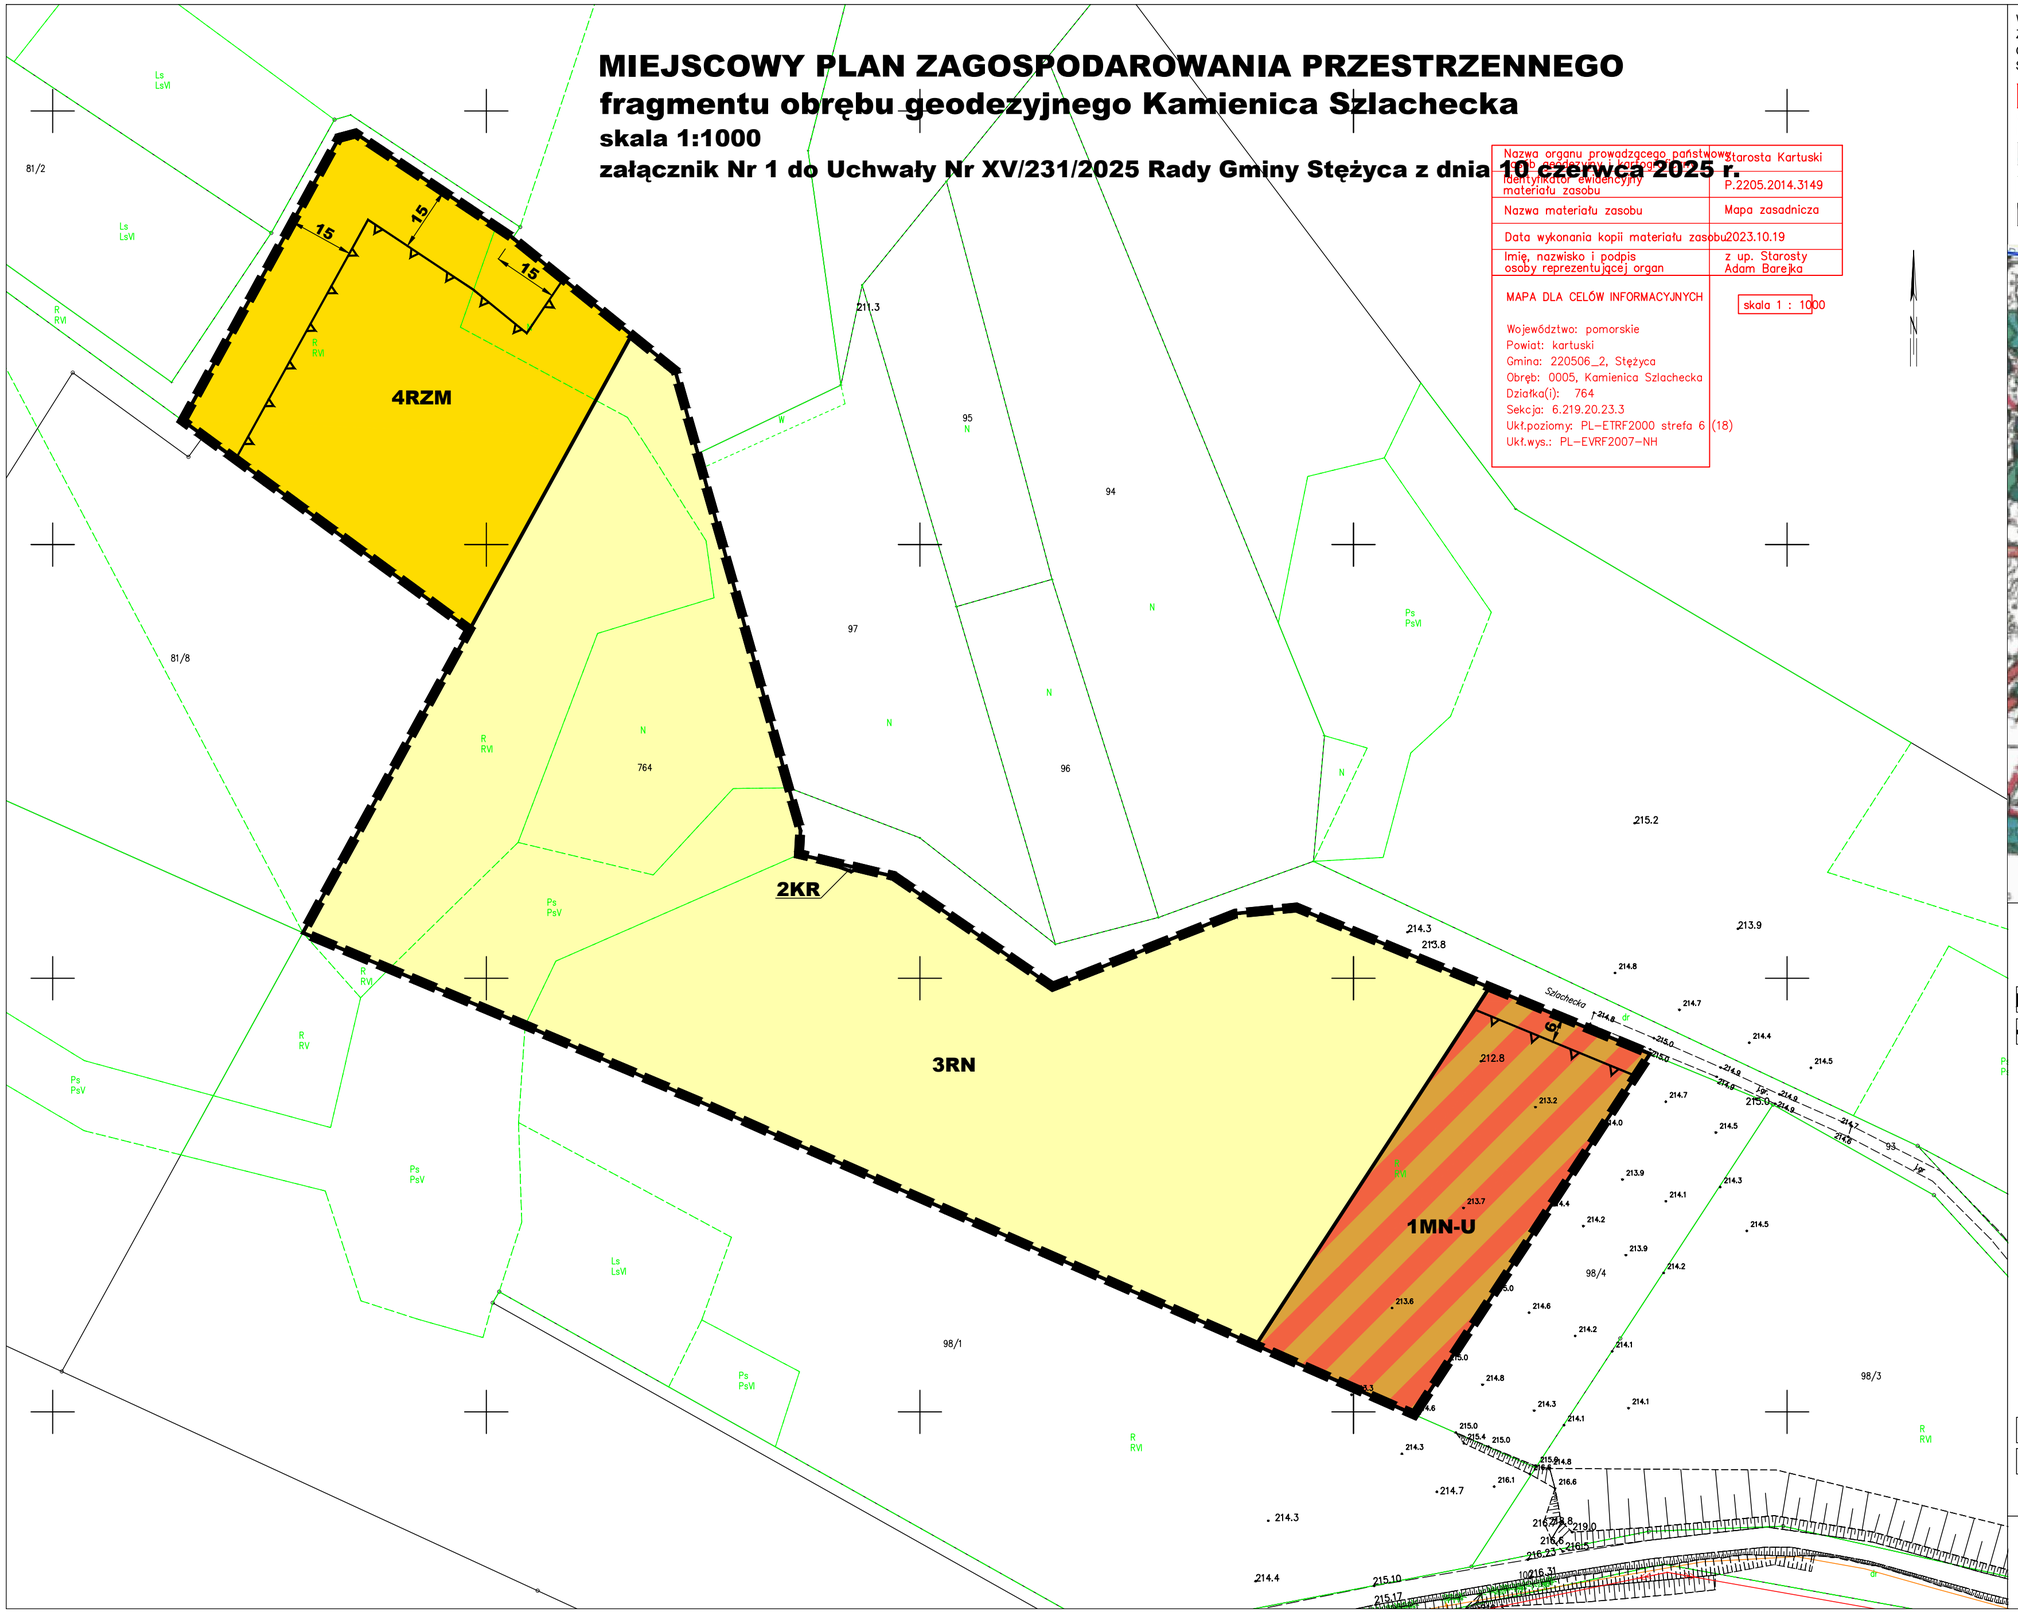

Nazwa organu prowadzącego państwowy zasób geodezyjny i kartograficzny	Starosta Kartuski
Identyfikator ewidencyjny materiału zasobu	P.2205.2014.3149
Nazwa materiału zasobu	Mapa zasadnicza
Data wykonania kopii materiału zasobu	2023.10.19
Imię, nazwisko i podpis osoby reprezentującej organ	z up. Starosty Adam Barejka

MAPA DLA CELÓW INFORMACYJNYCH

skala 1 : 1000

Województwo: pomorskie
Powiat: kartuski
Gmina: 220506_2, Stężyca
Obręb: 0005, Kamienica Szlachecka
Działka(i): 764
Sekcja: 6.219.20.23.3
Ukł.poziomy: PL-ETRF2000 strefa 6 (18)
Ukł.wys.: PL-EVRF2007-NH

WYRYS ZE STUDIUM UWARUNKOWAŃ I KIERUNKÓW ZAGOSPODAROWANIA PRZESTRZENNEGO GMINY STĘŻYCA
SKALA 1:25 000

- GRANICE OBSZARU OBJĘTEGO PLANEM
- MN,U — OBSZARY PREDYSPONOWANE DO LOKALIZACJI ZABUDOWY MIESZKANIOWEJ I USŁUG
- RM, UT, MN — OBSZARY ROZPROSZONEGO OSADNICTWA ROLNICZEGO Z DOPUSZCZENIEM LOKALIZACJI SIEDLISK, ZABUDOWY MIESZKANIOWEJ I LETNISKOWEJ
- LASY
- TERENY ZDETERMINOWANE PLANISTYCZNIE

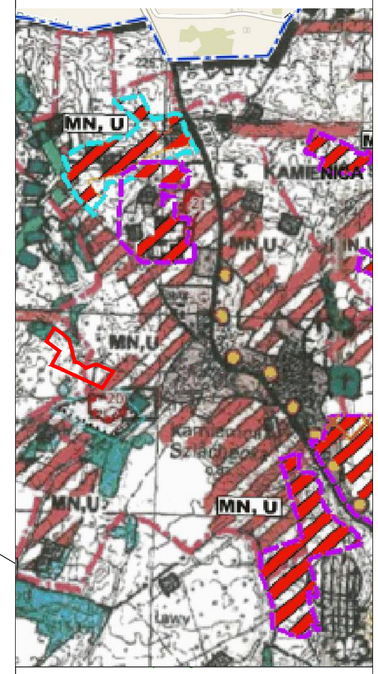

LEGENDA:

OZNACZENIA GRAFICZNE - OBOWIĄZUJĄCE USTALENIA PLANU

- GRANICE OBSZARU OBJĘTEGO MIEJSCOWYM PLANEM ZAGOSPODAROWANIA PRZESTRZENNEGO
- LINIE ROZGRANICZAJĄCE TERENY O RÓŻNYM PRZEZNACZENIU LUB RÓŻNYCH ZASADACH ZAGOSPODAROWANIA

OZNACZENIE TERENÓW WYDZIELONYCH LINIAMI ROZGRANICZAJĄCYMI

- 1MN-U — NUMERY TERENÓW; SYMBOLE KLAS PRZEZNACZENIA TERENÓW
- NIEPRZEKRACZALNE LINIE ZABUDOWY
- 15 — ZWYMIAROWANE ODLEGŁOŚCI WYRAŻONE W METRACH

PRZEZNACZENIE TERENÓW W LINIACH ROZGRANICZAJĄCYCH - SYMBOLE, NAZWY I OZNACZENIA GRAFICZNE KLAS PRZEZNACZENIA TERENÓW

- MN-U — TEREN ZABUDOWY MIESZKANIOWEJ JEDNORODZINNEJ LUB USŁUG
- KR — TEREN KOMUNIKACJI DROGOWEJ WEWNĘTRZNEJ
- RN — TEREN ROLNICTWA Z ZAKAZEM ZABUDOWY
- RZM — TEREN ZABUDOWY ZAGRODOWEJ

OZNACZENIA ELEMENTÓW INFORMACYJNYCH - NIEBĘDĄCYCH USTALENIAMI PLANU

- CAŁY OBSZAR PLANU ZNAJDUJE SIĘ W GRANICACH OTULINY KASZUBSKIEGO PARKU KRAJOBRAZOWEGO
- CAŁY OBSZAR PLANU ZNAJDUJE SIĘ W GRANICACH ZLEWNI RZEKI RADUNI - ZEWNĘTRZNEGO TERENU OCHRONY POŚREDNIEJ POWIERZCHNIOWEGO UJĘCIA WODY "STRASZYN"

SKALA 1:1000

0 10 20 30 40 50 60 70

PROJEKTANT: mgr inż. arch. Marlena Jeżewska-Korzeń
wpis na listę Pomorskiej Okręgowej Izby Architektów w Gdańsku Nr PO-0897
środowisko przyrodnicze: mgr Radosław Kreft

Załącznik Nr 2 do uchwały Nr XV/231/2025

Rady Gminy Stężyca

z dnia 10 czerwca 2025 r.

Rozstrzygnięcie Rady Gminy Stężyca o sposobie rozpatrzenia uwag złożonych do projektu miejscowego planu zagospodarowania przestrzennego

Projekt miejscowego planu zagospodarowania przestrzennego fragmentu obrębu geodezyjnego Kamienica Szlachecka wraz z prognozą oddziaływania na środowisko został wyłożony do publicznego wglądu w dniach od 2 kwietnia 2025 r. do 24 kwietnia 2025 r., uwagi można było wnosić do dnia 16 maja 2025 r.

Podczas wyłożenia ww. projektu miejscowego planu zagospodarowania przestrzennego fragmentu obrębu geodezyjnego Kamienica Szlachecka do publicznego wglądu oraz w wyznaczonym terminie na wniesienie uwag nie wpłynęła żadna uwaga.

Załącznik Nr 3 do uchwały Nr XV/231/2025

Rady Gminy Stężyca

z dnia 10 czerwca 2025 r.

Rozstrzygnięcie Rady Gminy Stężyca
o sposobie realizacji zapisanych w planie inwestycji z zakresu infrastruktury technicznej,
które należą do zadań własnych gminy oraz zasad ich finansowania

Na podstawie art. 20 ust. 1 ustawy z dnia 27 marca 2003 r. o planowaniu i zagospodarowaniu przestrzennym (tekst jednolity Dz.U. z 2024 r. poz. 1130 z późn. zm.) w związku z art. 67 ust. 3 ustawy z dnia 7 lipca 2023 r. o zmianie ustawy o planowaniu i zagospodarowaniu przestrzennym oraz niektórych ustaw (Dz. U. z 2023 r. poz. 1688 z późn. zm.), art. 7 ust. 1 pkt 1, 2 i 3 ustawy z dnia 8 marca 1990 r. o samorządzie gminnym (tekst jednolity Dz.U. z 2024 r. poz. 1465 z późn. zm.) oraz na podstawie ustawy z dnia 27 sierpnia 2009 r. o finansach publicznych (tekst jednolity Dz.U. z 2024 r. poz. 1530 z późn. zm.) Rada Gminy Stężyca rozstrzyga, co następuje:

I. Zadania własne gminy

1. Do zadań własnych gminy z zakresu infrastruktury technicznej, finansowanych z udziałem środków z budżetu gminy zalicza się:

- budowę dróg gminnych wraz z ich oświetleniem,
- budowę wodociągów i urządzeń wodociągowych,
- budowę kanalizacji sanitarnej z urządzeniami,
- budowę kanalizacji deszczowej z urządzeniami;

2. Przepisom o finansach publicznych podlegają inwestycje, które realizowane są z udziałem środków publicznych zdefiniowanych w art. 5 ustawy o finansach publicznych oraz środków pochodzących z funduszy strukturalnych UE.

3. Pozostałe zadania własne gminy z zakresu infrastruktury technicznej, określone w art. 7 ust. 1 ustawy o samorządzie gminnym, jak:

- zaopatrzenie w energię elektryczną,
- zaopatrzenie w energię cieplną,
- zaopatrzenie w gaz;

podlegają dodatkowo regulacjom ustawy Prawo energetyczne. Zaopatrzenie w te media realizują przedsiębiorstwa energetyczne. Inwestycje z zakresu zaopatrzenia nie są finansowane z udziałem środków z budżetu gminy. Wskazane w ustawie Prawo energetyczne zadania własne gminy, finansowane z jej budżetu, obejmują wykonanie oświetlenia dróg, których gmina jest zarządcą - czyli dróg gminnych.

II. Budowa dróg

W granicach planu nie przewiduje się realizacji dróg należących do zadań własnych gminy.

III. Uzbrojenie terenu

Zasady modernizacji, rozbudowy i budowy systemu zaopatrzenia w wodę:

1) z sieci wodociągowej; dopuszcza się ujęcia własne.

Zasady modernizacji, rozbudowy i budowy systemu kanalizacji sanitarnej:

1) obowiązuje odprowadzanie ścieków bytowych do sieci kanalizacji sanitarnej;
2) jako rozwiązanie tymczasowe do czasu realizacji sieci kanalizacji sanitarnej, na terenach nieposiadających dostępu do istniejącej sieci kanalizacji sanitarnej, dopuszcza się indywidualne systemy gromadzenia lub oczyszczania ścieków bytowo-gospodarczych. Po rozbudowie sieci kanalizacyjnej wszystkie obiekty należy obowiązkowo podłączyć do sieci, a zbiorniki bezodpływowe bezwzględnie zlikwidować. Nie

dopuszcza się funkcjonowania równocześnie kanalizacji sanitarnej i indywidualnych systemów gromadzenia lub oczyszczania ścieków bytowo-gospodarczych.

Zasady modernizacji, rozbudowy i budowy kanalizacji deszczowej:

1) z dachów obiektów kubaturowych – lokalne odprowadzenie na terenie działki do gruntu, szczelnych zbiorników, zbiorników retencyjnych lub systemu kanalizacji deszczowej;
2) dla terenów wymagających wyposażenia w urządzenia do oczyszczania wód opadowych i roztopowych obowiązuje lokalizacja urządzeń podczyszczających na terenie inwestycji;
3) z terenów parkingów, dróg utwardzonych, placów manewrowych przed odprowadzeniem do odbiornika (tj. cieków naturalnych, kanałów, rowów melioracyjnych, gruntu, zbiornika lub kanalizacji deszczowej) winny być podczyszczone w stopniu zapewniającym spełnienie wymagań określonych w przepisach odrębnych;
4) dopuszcza się gromadzenie części wód opadowych w celu późniejszego wykorzystania np. do nawodnienia trawników, zieleńców, do prac porządkowych i ogrodniczych;
5) należy stosować rozwiązania techniczne, technologiczne i organizacyjne gwarantujące zabezpieczenie przed zanieczyszczeniem warstwy wodonośnej.

IV. Źródła finansowania inwestycji z zakresu infrastruktury technicznej

1. Źródła finansowania będą stanowić: środki pochodzące z budżetu gminy (środki własne), środki pomocowe, partycypacja inwestorów w kosztach budowy. Będzie to realizowane za pomocą montaży finansowych, ogólnie przyjętej metody konstruowania budżetu projektów.

2. Finansowanie inwestycji z zakresu infrastruktury technicznej dla terenu objętego planem miejscowym:

1) Opracowanie planu finansowego zapewniającego realizację inwestycji z zakresu infrastruktury technicznej dla terenu objętego planem, stanowiącego podstawę konstruowania budżetów rocznych;
2) Wynegocjowanie i zawarcie z partnerami publicznymi i prywatnymi umów na współfinansowanie zapisanych w planie finansowym przedsięwzięć będących podstawą budowy montaży finansowych niezbędnych do realizacji inwestycji;
3) Zapewnienie finansowania programów lokalnych, w takim stopniu, aby gmina posiadała udział własny niezbędny do ubiegania się o środki pomocowe;
4) Wsparcie finansów gminy środkami zewnętrznymi (kredytami, pożyczkami, dotacjami, emisją obligacji), w celu zapewnienia środków na szczególnie kosztowne w realizacji projekty, np. w zakresie infrastruktury technicznej i drogownictwa.

V. Zasady prowadzenia polityki finansowej

1. Konstruowanie rocznych budżetów powinno odbywać się w kontekście wieloletniej polityki finansowej gminy, nastawionej na realizację inwestycji z zakresu infrastruktury technicznej.

2. Źródła finansowe związane z korzyściami opracowania miejscowego planu zagospodarowania przestrzennego (opłaty planistyczne, opłaty adiacenckie itp.) powinny być przeznaczone na rozwój przestrzenny i infrastrukturalny. Opłaty z tytułu opłaty planistycznej oraz opłaty adiacenckie winny być ściągane w każdym przypadku.

Załącznik Nr 4 do uchwały Nr XV/231/2025

Rady Gminy Stężyca

z dnia 10 czerwca 2025 r.

Zalacznik4.gml

Dane przestrzenne, o których mowa w art. 67a ust. 3 i 5 ustawy z dnia 27 marca 2003 r. o planowaniu i zagospodarowaniu przestrzennym (tekst jednolity Dz.U. z 2024 r. poz. 1130 z późn. zm.) w związku z art. 67 ust. 3 ustawy z dnia 7 lipca 2023 r. o zmianie ustawy o planowaniu i zagospodarowaniu przestrzennym oraz niektórych ustaw (Dz. U. z 2023 r. poz. 1688 z późn. zm.) ujawnione zostaną po kliknięciu w ikonę.

Uzasadnienie

do uchwały w sprawie uchwalenia miejscowego planu zagospodarowania przestrzennego fragmentu obrębu geodezyjnego Kamienica Szlachecka

Plan opracowany został w oparciu o Uchwałę Nr XLIII/774/2023 Rady Gminy Stężyca z dnia 12 września 2023 r. o przystąpieniu do sporządzenia miejscowego planu zagospodarowania przestrzennego fragmentu obrębu geodezyjnego kamienica Szlachecka. Opracowanie planu obejmuje obszar działki nr ew. 764 w obrębie geodezyjnym Kamienica Szlachecka w gminie Stężyca o powierzchni ok. 3,2341 ha.

Celem przedmiotowego planu jest zmiana ustaleń planistycznych, zawartych w *Uchwale Nr XLII/710/2023 Rady Gminy Stężyca z dnia 27 czerwca 2023 r. w sprawie uchwalenia miejscowego planu zagospodarowania przestrzennego fragmentu obrębu geodezyjnego Kamienica Szlachecka*, w zakresie przeznaczenia części terenów dotychczas rolnych na *RZM – teren zabudowy zagrodowej* z dopuszczeniem funkcji agroturystycznych. Ponadto na wniosek właścicieli nieruchomości zmienia się również przeznaczenie części działki, dotychczas przeznaczonej w obowiązującym planie pod zieleń naturalną, na teren rolnictwa. Pozostałe ustalenia planu pozostają bez zmian.

Rozwiązania przedmiotowego planu nie naruszają ustaleń „Studium uwarunkowań i kierunków zagospodarowania przestrzennego gminy Stężyca"

Zgodnie art. 15 ust. 1 ustawy z dnia 27 marca 2003 r. o planowaniu i zagospodarowaniu przestrzennym (tekst jednolity Dz. U. z 2024 r. poz. 1130 z późn. zm.) w związku z art. 67 ust. 3 ustawy z dnia 7 lipca 2023 r. o zmianie ustawy o planowaniu i zagospodarowaniu przestrzennym oraz niektórych ustaw (Dz. U. z 2023 r. poz. 1688 z późn. zm.) w uzasadnieniu należy przedstawić w szczególności:

1) sposób realizacji wymogów wynikających z art. 1 ust. 2-4 ustawy z dnia 27 marca 2003 r. o planowaniu i zagospodarowaniu przestrzennym (tekst jednolity Dz. U. z 2024 r. poz. 1130 z późn. zm.):

- wymagania ładu przestrzennego, w tym urbanistyki i architektury oraz walory architektoniczne i krajobrazowe (art. 1 ust. 2 pkt 1 i 2);

Wymagania te w planie miejscowym zostały zrealizowane poprzez ustalenia ogólne planu dotyczące zasad ochrony i kształtowania ładu przestrzennego oraz zasad kształtowania krajobrazu oraz ustalenia szczegółowe, w których określono m.in. parametry i wskaźniki kształtowania zabudowy oraz zagospodarowania terenu (wskaźniki dotyczące: maksymalnego udziału powierzchni zabudowy, nadziemnej intensywności zabudowy oraz minimalnego udziału powierzchni biologicznie czynnej, a także wysokości zabudowy i geometrii głównych połaci dachu).

- wymagania ochrony środowiska, w tym gospodarowania wodami i ochrony gruntów rolnych i leśnych (art. 1 ust. 2 pkt 3);

Plan realizuje wymogi wynikające z usytuowania terenu w otulinie Kaszubskiego Parku Krajobrazowego, poprzez ustalenia ogólne planu dotyczące zasad ochrony środowiska, przyrody i krajobrazu. Wprowadza m.in. wymóg zabezpieczenia odpływu wód opadowych w sposób chroniący teren przed erozją oraz przed zaleganiem wód opadowych. Wody opadowe zaleca się zagospodarować w sposób umożliwiający ich późniejsze wykorzystanie np. do nawodnienia trawników. Ponadto w planie dopuszcza się zagospodarowanie wód opadowych z dachów obiektów kubaturowych do gruntu, szczelnych zbiorników, zbiorników retencyjnych lub do systemu kanalizacji deszczowej oraz gromadzenie części wód opadowych w celu późniejszego wykorzystania np. do nawodnienia trawników, zieleńców, do prac porządkowych i ogrodniczych itp. Zgodnie z ustaleniami planu projektowane użytkowanie i zagospodarowanie obszaru nie może stanowić źródła zanieczyszczeń dla środowiska wodno-gruntowego. W tym celu należy zastosować takie rozwiązania techniczne, technologiczne i organizacyjne, aby przeciwdziałać zagrożeniom środowiskowym z racji dopuszczonej funkcji.

W granicach opracowania planu brak jest gruntów rolnych i leśnych, podlegających ochronie na podstawie ustawy z dnia 3 lutego 1995 r. o ochronie gruntów rolnych i leśnych.

Wpływ ustaleń planu na środowisko został przeanalizowany w prognozie oddziaływania na środowisko, sporządzonej na potrzeby niniejszego planu, zgodnie z wymogiem art. 46 ust. 1 pkt 1 ustawy z dnia 3 października 2008r. o udostępnianiu informacji o środowisku oraz o ocenach oddziaływania na środowisko.

- wymagania ochrony dziedzictwa kulturowego i zabytków oraz dóbr kultury współczesnej (art. 1 ust. 2 pkt 4);

W obrębie obszaru objętego planem nie występują obiekty, ani tereny o wartościach kulturowych oraz nie występują dobra kultury współczesnej podlegające ochronie.

- wymagania ochrony zdrowia oraz bezpieczeństwa ludzi i mienia, a także potrzeby osób ze szczególnymi potrzebami (art. 1 ust. 2 pkt 5);

Wymagania ochrony zdrowia oraz bezpieczeństwa ludzi i mienia, a także potrzeby osób ze szczególnymi potrzebami, których mowa w ustawie z dnia 19 lipca 2019 r. o zapewnieniu dostępności osobom ze szczególnymi potrzebami (tekst jednolity Dz. U. z 2022 r. poz. 2240 z późn. zm.) zostały uwzględnione poprzez określenie zasad ochrony środowiska, które minimalizują możliwość negatywnego wpływu na zdrowie i bezpieczeństwo ludzi i mienia.

- walory ekonomiczne przestrzeni (art. 1 ust. 2 pkt 6);

Walory ekonomiczne przestrzeni zostały uwzględnione poprzez wykorzystania możliwości inwestycyjnych działki objętej planem. Plan stwarza warunki dla gospodarczego rozwoju i wykorzystania zasobów obszaru objętego planem. Ustala komercyjne funkcje dla części terenu objętego planem oraz stawki procentowe, związane ze zmianą przeznaczenia terenu oraz wzrostem wartości nieruchomości, w wysokości 15% i 30%.

- prawo własności (art. 1 ust. 2 pkt 7);

Ustalenia planu nie wpływają negatywnie na wykonywanie prawa własności w granicach obowiązującego prawa. Zmiana ustaleń obowiązującego planu wynika z wniosku właścicieli nieruchomości. Wymagania te w planie uwzględnione zostały poprzez zmianę przeznaczenia części działki z terenu rolnego na teren zabudowy zagrodowej w ramach planowanego gospodarstwa rolnego.

- potrzeby obronności i bezpieczeństwa państwa; (art. 1 ust. 2 pkt 8);

W obszarze objętym planem nie występują obszary lub obiekty, które wymagają uwzględnienia ze względu na potrzeby obronności i bezpieczeństwa państwa.

- potrzeby interesu publicznego (art. 1 ust. 2 pkt 9);

Potrzeby interesu publicznego zostały w planie zapewnione poprzez ustalenie zasad i warunków rozbudowy infrastruktury technicznej.

- potrzeby w zakresie rozwoju infrastruktury technicznej, w szczególności sieci szerokopasmowych oraz potrzebę zapewnienia odpowiedniej ilości i jakości wody, do celów zaopatrzenia ludności (art. 1 ust. 2 pkt 10 i 13);

Wymagania te w planie zrealizowane zostały m.in. poprzez umożliwienie realizacji infrastruktury technicznej i ustalenie zasad jej realizacji oraz wymóg zaopatrzenia planowanej zabudowy w niezbędne media. Uwzględniono również wnioski do planu składane przez zarządców infrastruktury. Dostępność drogowa do terenu objętego planem będzie zapewniona z dróg publicznych gminnych (poza granicami planu) poprzez teren komunikacji drogowej wewnętrznej (teren 2KR przeznaczony na poszerzenie placu do zawracania na drodze wewnętrznej (poza granicami planu)) lub dojazdy, o których mowa w § 4 pkt 9 uchwały. Plan miejscowy w § 15 ust. 1 pkt 2 zawiera ustalenia dotyczące zasad zaopatrzenia w wodę, które przełożą się na zapewnienie odpowiedniej ilości i jakości wody.

- zapewnienie udziału społeczeństwa w pracach nad studium uwarunkowań i kierunków zagospodarowania przestrzennego gminy, miejscowym planem zagospodarowania przestrzennego oraz planem zagospodarowania przestrzennego województwa, w tym przy użyciu środków komunikacji elektronicznej oraz zachowanie jawności i przejrzystości procedur planistycznych (art. 1 ust. 2 pkt 11 i 12);

Zapewnienie udziału społeczeństwa w pracach nad projektem miejscowego planu zagospodarowania przestrzennego spełniono zgodnie z wymogami ustawy o planowaniu i zagospodarowaniu przestrzennym oraz ustawy o udostępnianiu informacji o środowisku i jego ochronie, udziale społeczeństwa w ochronie środowiska oraz o ocenach oddziaływania na środowisko. Wójt Gminy Stężyca ogłosił w lokalnej prasie oraz zamieścił obwieszczenie na tablicy ogłoszeń Urzędu Gminy w Stężycy oraz dodatkowo na tablicy ogłoszeń Sołectwa Kamienica Szlachecka oraz na stronie internetowej BIP Urzędu Gminy Stężyca w zakładce *„Komunikaty i ogłoszenia”* o podjęciu przez Radę Gminy Stężyca uchwały w sprawie przystąpienia do sporządzenia miejscowego planu zagospodarowania przestrzennego i wyznaczył termin

składania wniosków, również przy użyciu środków komunikacji elektronicznej, do przedmiotowego planu. Do planu zostały złożone wnioski od organów uzgadniających i opiniujących oraz gestorów sieci.

Następnie Wójt Gminy Stężyca ogłosił w lokalnej prasie oraz zamieścił obwieszczenie na tablicy ogłoszeń Urzędu Gminy w Stężycy oraz dodatkowo na tablicy ogłoszeń Sołectwa Kamienica Szlachecka oraz na stronie internetowej BIP Urzędu Gminy Stężyca w zakładce *„Komunikaty i ogłoszenia”* o wyłożeniu projektu planu do publicznego wglądu i wyznaczył termin dyskusji publicznej oraz termin składania uwag, również przy użyciu środków komunikacji elektronicznej, do przedmiotowego planu. Projekt planu wraz z prognozą oddziaływania na środowisko i uzasadnieniem został wyłożony do publicznego wglądu w siedzibie Urzędu Gminy w Stężycy oraz na stronie BIP Urzędu w zakładce *„Komunikaty i Ogłoszenia”* w dniach od 02.04.2025 r. do 24.04.2025 r. Wyznaczono termin składania uwag do planu do dnia 16.05.2025 r. Dyskusja publiczna została wyznaczona na dzień 09.04.2025 r. o godz. 15.30.

- Ustalając przeznaczenie terenu lub określając potencjalny sposób zagospodarowania i korzystania z terenu, organ waży interes publiczny i interesy prywatne, w tym zgłaszane w postaci wniosków i uwag, zmierzające do ochrony istniejącego stanu zagospodarowania terenu, jak i zmian w zakresie jego zagospodarowania, a także analizy ekonomiczne, środowiskowe i społeczne. (art. 1 ust. 3);

Ustalając przeznaczenie terenu, a także określając sposób zagospodarowania i zabudowy, Wójt Gminy Stężyca zważył interes publiczny i interesy prywatne oraz ustosunkował się do zgłoszonych wniosków i uwag.

- Uwzględnienie wymagań ładu przestrzennego, efektywnego gospodarowania przestrzenią oraz walorów ekonomicznych przestrzeni w przypadku sytuowania nowej zabudowy. (art. 1 ust. 4);

Kształtowanie struktury przestrzennej odbyło się w oparciu o kierunki zagospodarowania przestrzennego określone w obowiązującym studium uwarunkowań i kierunków zagospodarowania przestrzennego gminy Stężyca, przy uwzględnieniu ograniczeń wynikających m.in. z wymagań ładu przestrzennego, ochrony środowiska, walorów ekonomicznych i potrzeb interesu publicznego.

2) zgodność z wynikami analizy, o której mowa w art. 32 ust. 1 ww. ustawy o planowaniu i zagospodarowaniu przestrzennym (art. 15 ust. 1 pkt 2);

- plan jest zgodny z wynikami analizy zawartej w Uchwale Nr III/56/2024 Rady Gminy Stężyca z dnia 26 czerwca 2024 r. w sprawie analizy zmian w zagospodarowaniu przestrzennym i oceny aktualności studium uwarunkowań i kierunków zagospodarowania przestrzennego gminy Stężyca oraz miejscowych planów zagospodarowania przestrzennego w gminie Stężyca w latach 2018 – 2023.

3) wpływ na finanse publiczne, w tym budżet gminy (art. 15 ust. 1 pkt 3);

- prognoza skutków finansowych uchwalenia miejscowego planu zagospodarowania przestrzennego wykazała, że w wyniku uchwalenia planu wartość nieruchomości nieznacznie wzrośnie. Zmiana polega na umożliwieniu realizacji na gruntach rolnych zabudowy zagrodowej dla właściciela gruntów rolnych. Wejście w życie planu stworzy możliwość realizacji inwestycji budowlanej, zgodnie z zamierzeniem właścicieli działki objętej planem. Uchwalenie planu przyczyni się więc do rozwoju ekonomicznego i pobudzenia aktywności gospodarczej w rejonie,

- w obszarze planu nie wyklucza się rozbudowy i modernizacji istniejącej infrastruktury technicznej należących do zadań własnych gminy;

Podsumowując, plan sporządzony został zgodnie z obowiązującą procedurą (ustawa o planowaniu i zagospodarowaniu przestrzennym oraz ustawa o udostępnianiu informacji o środowisku oraz o ocenach oddziaływania na środowisko), uzyskał uzgodnienia i opinie wszystkich wymaganych organów i instytucji oraz może zostać uchwalony przez Radę Gminy Stężyca.