

67) PU 49/2019

Projekt

z dnia 23 stycznia 2019 r.

Zatwierdzony przez

Mikołaj Skajewski

radca prawny

**UCHWAŁA NR
RADY GMINY STĘŻYCA**

z dnia 2019 r.

**zmieniająca uchwałę w sprawie przystąpienia do sporządzenia miejscowego planu
zagospodarowania przestrzennego fragmentu obrębu geodezyjnego Borucino (4)**

Na podstawie art. 18 ust. 2 pkt 5 ustawy z dnia 8 marca 1990 r. o samorządzie gminnym (t.j. Dz. U. z 2018 r. poz. 994 z późn. zm.) oraz art. 14 ust. 1, 2, 4 ustawy z dnia 27 marca 2003 r. o planowaniu i zagospodarowaniu przestrzennym (t.j. Dz. U. z 2018 r. poz. 1945)

**Rada Gminy Stężyca
uchwała, co następuje:**

§ 1.

1. W uchwale nr XIV/222/2016 Rady Gminy Stężyca z dnia 10 maja 2016 r. o przystąpieniu do sporządzenia miejscowego planu zagospodarowania przestrzennego fragmentu obrębu geodezyjnego Borucino (4) zmienionej uchwałą nr XXXIV/580/2018 Rady Gminy Stężyca z dnia 16 października 2018 r. zmieniającej uchwałę w sprawie przystąpienia do sporządzenia miejscowego planu zagospodarowania przestrzennego fragmentu obrębu geodezyjnego Borucino (4) § 1 ust. 1 otrzymuje brzmienie: Przystępuje się do sporządzenia miejscowego planu zagospodarowania przestrzennego części obrębu geodezyjnego Borucino dla działek nr 150/10, 150/11, 155, 154/1, 153/2 i 149/5 w zakresie ustalenia przeznaczenia terenu oraz określenia sposobu jego zagospodarowania i zabudowy.

2. Aktualne granice obszaru objętego projektem planu przedstawia załącznik graficzny stanowiący integralną część niniejszej uchwały.


§ 2. Wykonanie uchwały powierza się Wójtowi Gminy Stężyca.

§ 3. Uchwała wchodzi w życie z dniem podjęcia.

Przewodniczący Rady Gminy
Stężyca

Stefan Literski

Załącznik do uchwały Nr
 Rady Gminy Stężycza
 z dnia 2019 r.

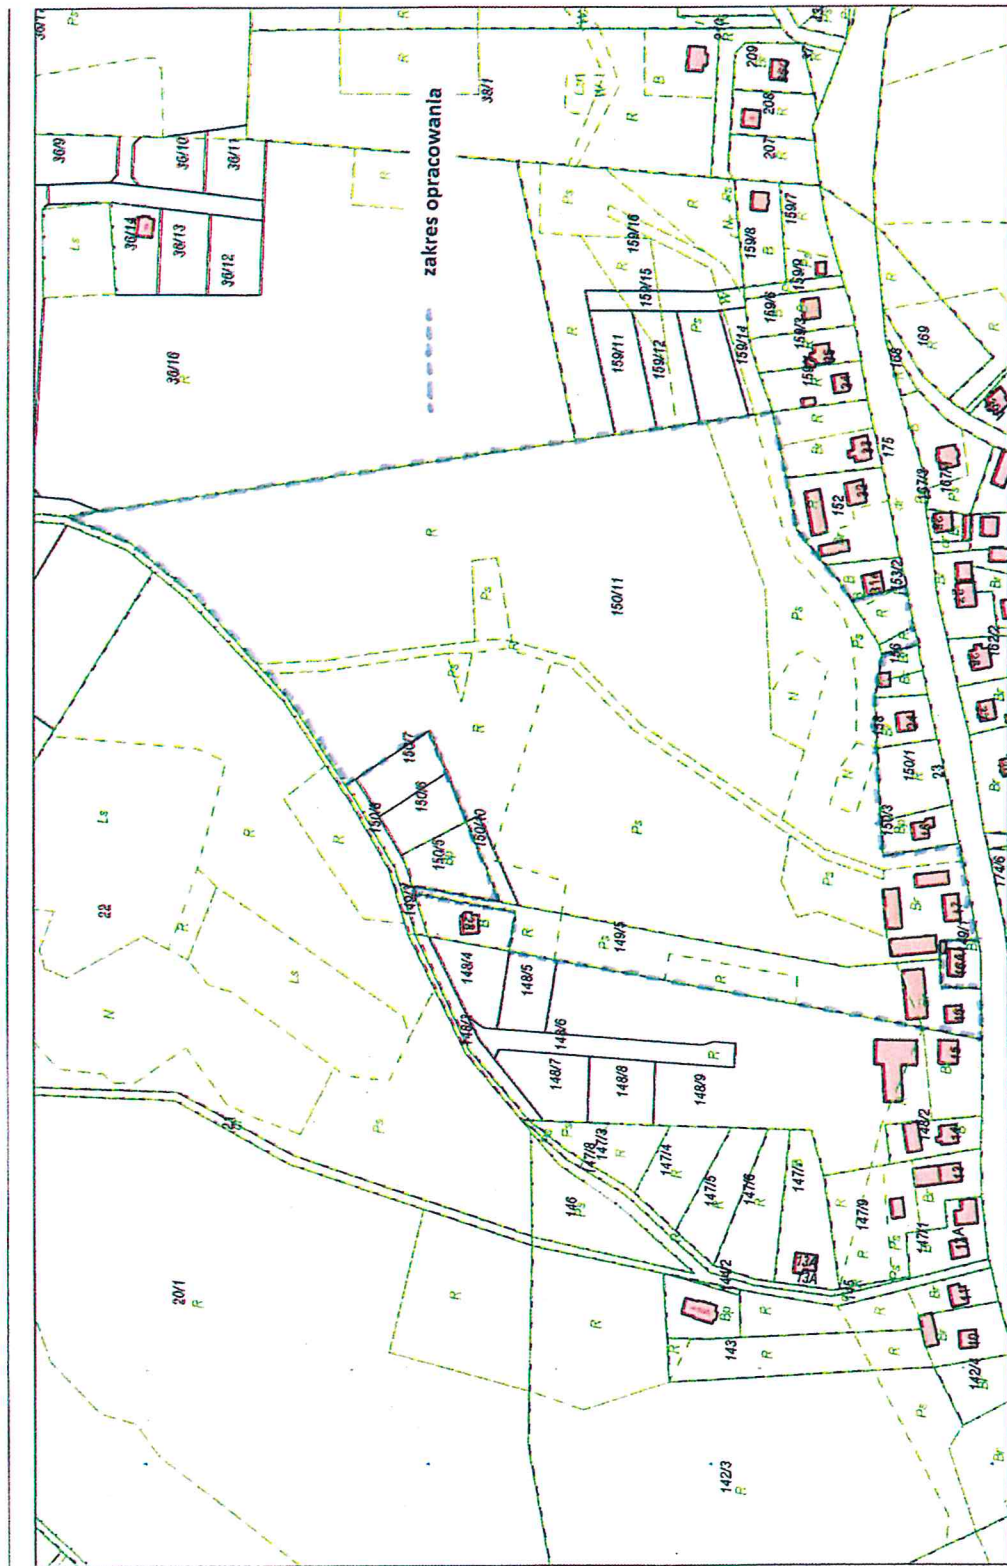

Wydruk w skali 1:2000
 Wskaznik
 strona 1/1

UZASADNIENIE

Do zmiany granic obszaru objętego opracowaniem na podstawie uchwały Nr XIV/222/2016 Rady Gminy Stężycza z dnia 10 maja 2016 r. o przystąpieniu do sporządzenia miejscowego planu zagospodarowania przestrzennego fragmentu obrębu geodezyjnego Borucino (4) zmienionej uchwałą nr XXXIV/580/2018 Rady Gminy Stężycza z dnia 16 października 2018 r. przystępuje się w związku z wnioskiem nr 1005/2018 o sporządzenie zmiany miejscowego planu zagospodarowania dla terenu działki nr 149/5 która bezpośrednio graniczy z wcześniejszym zakresem opracowania.

Wobec powyższego zakres opracowania będzie obejmował działki nr 150/10, 150/11, 154/1, 153/2, 155 oraz działkę nr 149/5.

Sporządzenie planu miejscowego dla wskazanego terenu będzie związane z przeprowadzeniem procedury planistycznej określonej w art. 17 ustawy o planowaniu i zagospodarowaniu przestrzennym.

Niniejsza Uchwała rozpocznie tryb formalno-prawny sporządzania planu stosownie do zapisów ustawy o planowaniu i zagospodarowaniu przestrzennym.



W O J T
Tomasz Brzoskowski