MIEJSCOWY PLAN ZAGOSPODAROWANIA PRZESTRZENNEGO
fragmentu obrębu geodezyjnego Kamienica Szlachecka
skala 1:2000

załącznik Nr 1 do Uchwały Nr XXVII/431/2026 Rady Gminy Stężyca z dnia 15 lipca 2026 r.

Nazwa organu prowadzącego państwowy zasób geodezyjny i kartograficzny	Starosta Kartuski
Identyfikator ewidencyjny materiału zasobu	P.2205.2014.3149
Nazwa materiału zasobu	Mapa zasadnicza
Data wykonania kopii materiału zasobu	2026.03.06
Imię, nazwisko i podpis osoby reprezentującej organ	z up. Starosty Adam Borejka

MAPA DLA CELÓW INFORMACYJNYCH — skala 1 : 1000

Województwo: pomorskie
Powiat: kartuski
Gmina: 220506_2, Stężyca
Obręb: 0005, Kamienica Szlachecka
Działka(i): 30/2, 49/4, 192/12 i inne
Sekcja: 6.219.20.18.2
Ukł.poziomy: PL-ETRF2000 strefa 6 (18)
Ukł.wys.: PL-EVRF2007-NH

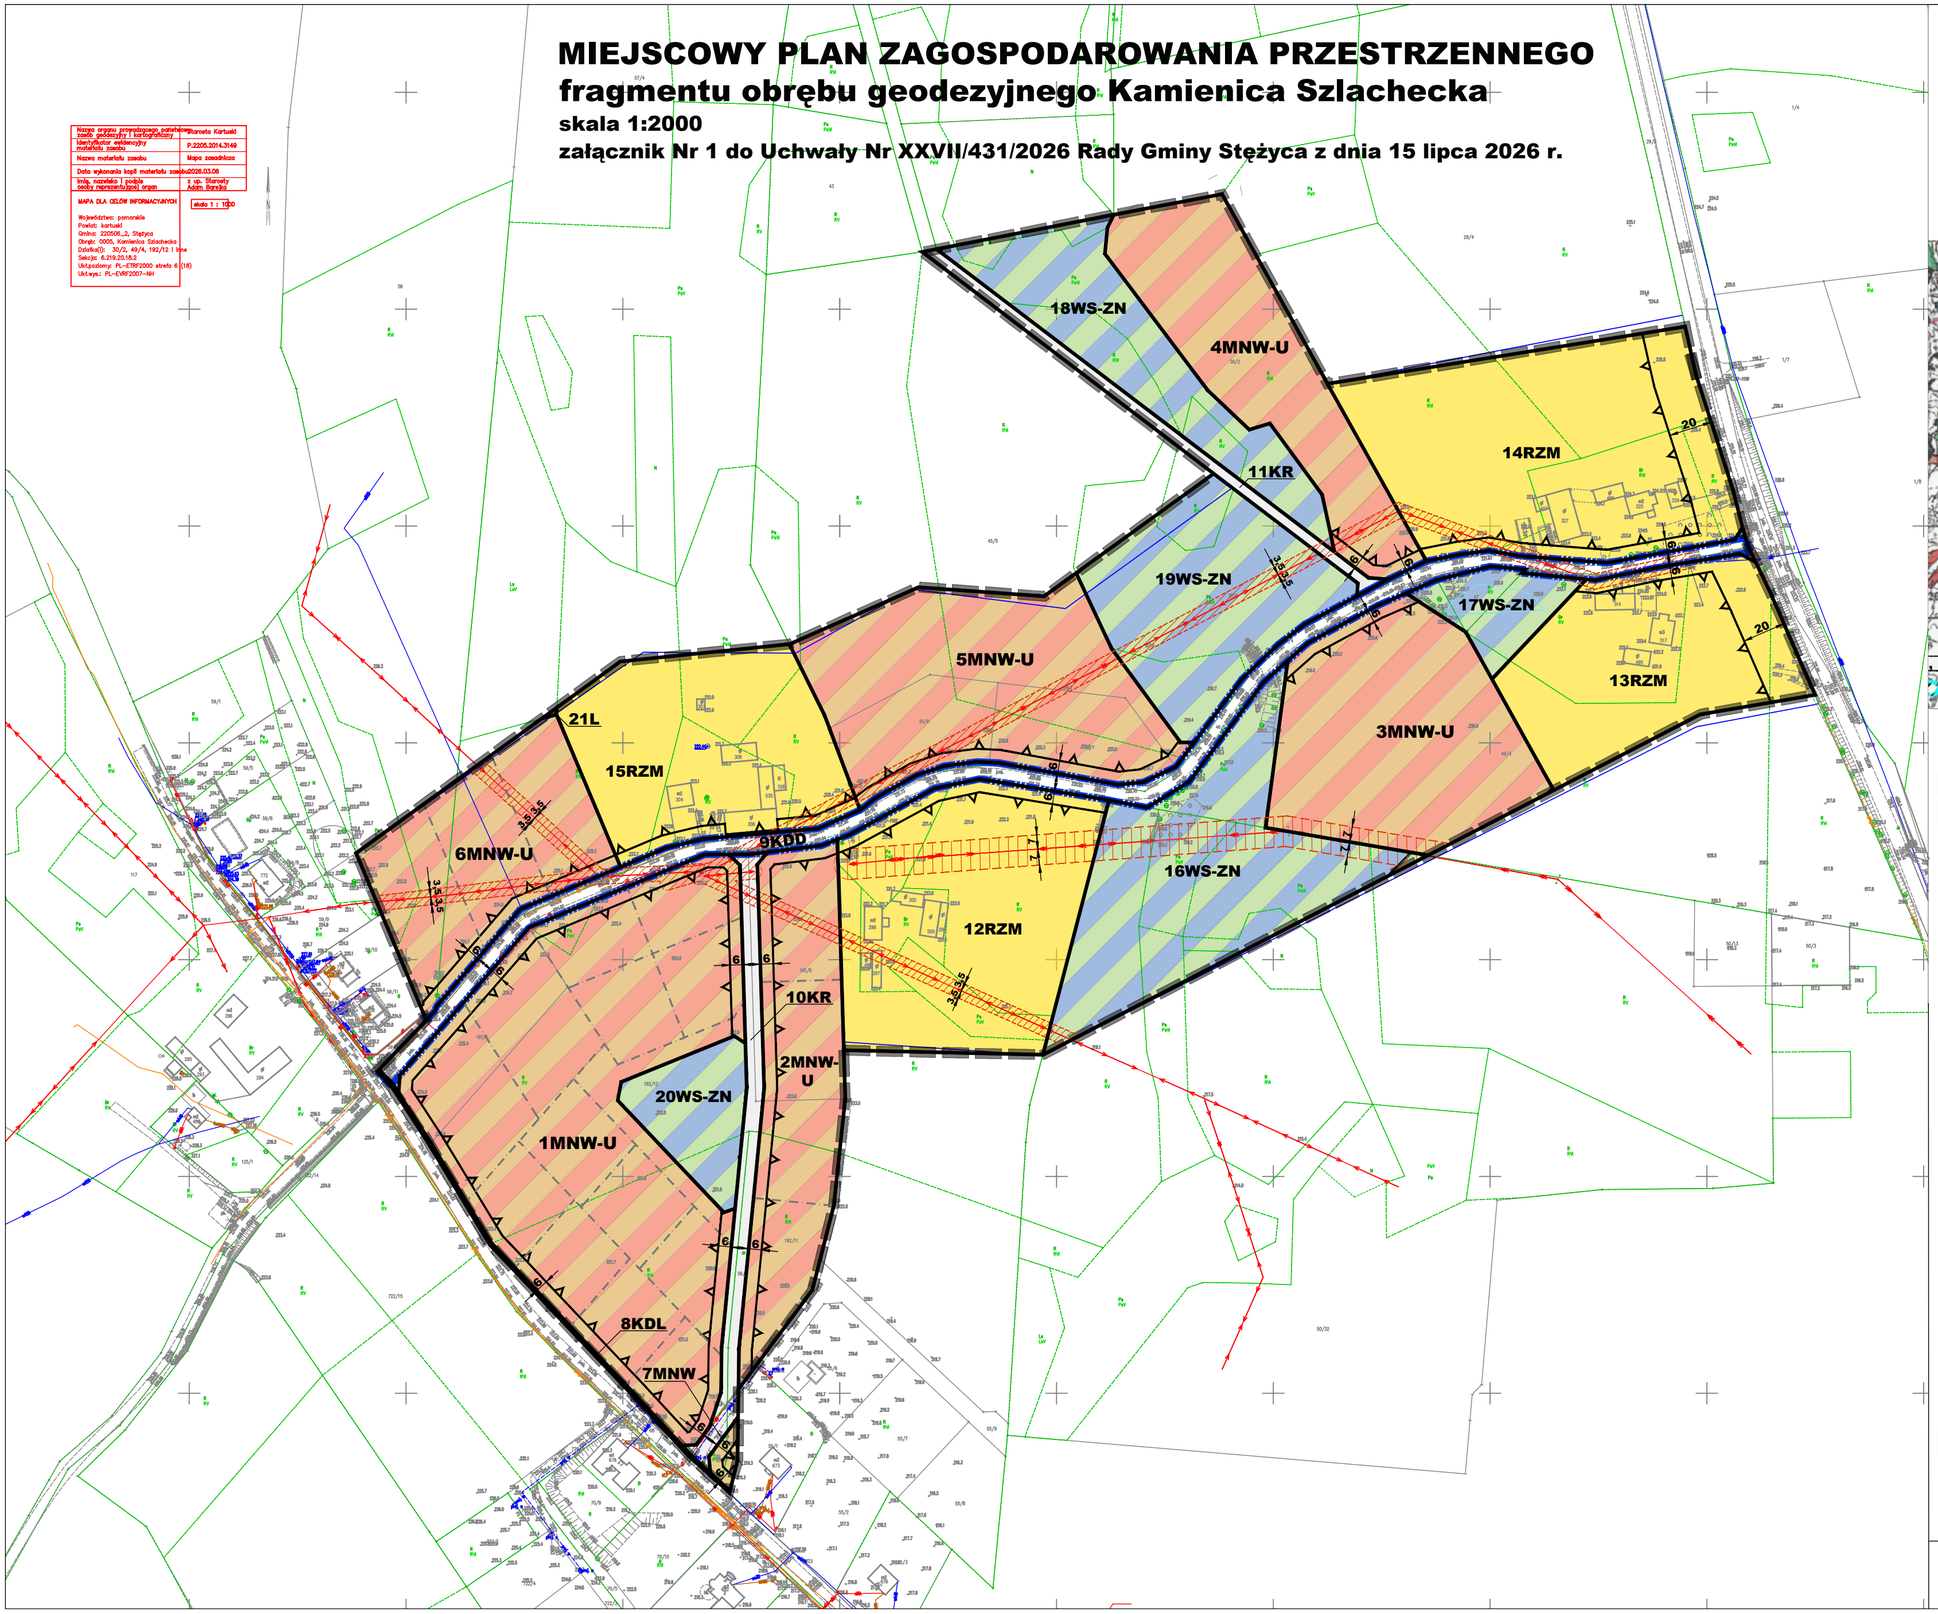

WYRYS ZE STUDIUM UWARUNKOWAŃ I KIERUNKÓW ZAGOSPODAROWANIA PRZESTRZENNEGO GMINY STĘŻYCA SKALA 1:25 000

- GRANICE OBSZARU OBJĘTEGO PLANEM
- GRANICE ZMIANY STUDIUM
- MN,U — OBSZARY PREDYSPONOWANE DO LOKALIZACJI ZABUDOWY MIESZKANIOWEJ I USŁUGOWEJ
- LASY
- ZAINWESTOWANIE ISTNIEJĄCE ORAZ ZDETERMINOWANE PLANISTYCZNIE

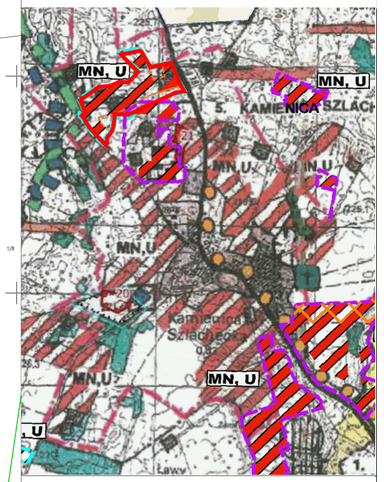

LEGENDA:

OZNACZENIA GRAFICZNE - OBOWIĄZUJĄCE USTALENIA PLANU

- GRANICE OBSZARU OBJĘTEGO PLANEM
- LINIE ROZGRANICZAJĄCE TERENY O RÓŻNYM PRZEZNACZENIU LUB RÓŻNYCH ZASADACH ZAGOSPODAROWANIA

OZNACZENIE TERENÓW WYDZIELONYCH LINIAMI ROZGRANICZAJĄCYMI

- NUMERY TERENÓW
- SYMBOLE KLAS PRZEZNACZENIA TERENÓW — 1MNW-U
- NIEPRZEKRACZALNE LINIE ZABUDOWY
- PAS OCHRONY FUNKCYJNEJ NAPOWIETRZNEJ SIECI ELEKTROENERGETYCZNEJ ŚREDNIEGO NAPIĘCIA SN-15kV
- PAS OCHRONY FUNKCYJNEJ NAPOWIETRZNEJ SIECI ELEKTROENERGETYCZNEJ NISKIEGO NAPIĘCIA nn-0,4kV
- GRANICE TERENÓW INWESTYCJI CELU PUBLICZNEGO O ZNACZENIU LOKALNYM - DROGA GMINNA
- 6 — ZWYMIAROWANE ODLEGŁOŚCI WYRAŻONE W METRACH

PRZEZNACZENIE TERENÓW W LINIACH ROZGRANICZAJĄCYCH - SYMBOLE, NAZWY I OZNACZENIA GRAFICZNE KLAS PRZEZNACZENIA TERENÓW

MNW-U	TERENY ZABUDOWY MIESZKANIOWEJ JEDNORODZINNEJ WOLNOSTOJĄCEJ LUB USŁUG
MNW	TEREN ZABUDOWY MIESZKANIOWEJ JEDNORODZINNEJ WOLNOSTOJĄCEJ
KDL	TEREN DROGI LOKALNEJ
KDD	TEREN DROGI DOJAZDOWEJ
KR	TERENY KOMUNIKACJI DROGOWEJ WEWNĘTRZNEJ
RZM	TERENY ZABUDOWY ZAGRODOWEJ
WS-ZN	TERENY WÓD POWIERZCHNIOWYCH ŚRÓDLĄDOWYCH LUB ZIELENI NATURALNEJ
L	TEREN LASU

OZNACZENIA ELEMENTÓW INFORMACYJNYCH - NIEBĘDĄCYCH USTALENIAMI PLANU

- PROPONOWANE ORIENTACYJNE PODZIAŁY

CAŁY OBSZAR PLANU ZNAJDUJE SIĘ W GRANICACH OTULINY KASZUBSKIEGO PARKU KRAJOBRAZOWEGO

CAŁY OBSZAR PLANU ZNAJDUJE SIĘ W GRANICACH ZLEWNI RZEKI RADUNI - ZEWNĘTRZNEGO TERENU OCHRONY POŚREDNIEJ POWIERZCHNIOWEGO UJĘCIA WODY "STRASZYN"

SKALA 1:2000

0 10 20 30 40 50 100 150

PROJEKTANT: mgr inż. arch. Marlena Jeżewska-Korzeń
Wpis do rejestru Okręgowej Izby Architektów w Gdańsku Nr PO-0897
środowisko przyrodnicze: mgr Radosław Kreft